

**UNIVERSIDAD PEDAGÓGICA NACIONAL**  
Educadora de educadores

VICERRECTORÍA ADMINISTRATIVA FINANCIERA  
SUBDIRECCIÓN DE SERVICIOS GENERALES  
INFRAESTRUCTURA Y DOTACIONES

PROYECTO

PROYECTO SOSTENIMIENTO 4511  
REALIZAR LA CONSTRUCCIÓN DEL ACCESO VEHICULAR AL PREDIO VALMARIA SOBRE LA CALLE 183

EQUIPO DE DISEÑO

ARO. REIMI VARGAS AGUDELO  
M.P. Mat. A25172006  
74770457 CND

ARO. CAMILO SUAREZ  
M.P. Mat. A25892009  
79948393 CND

ING. GABRIEL AMAYA  
M.P. Mat. 25202 253491 CND

V. B. APROBACION

GRUPO PLANTA FISICA  
ARO. LUZ AIDA RODRIGUEZ S.  
M.P. Mat. A25132004  
52869489 CND

DECANATURA FACULTAD  
DR. VICTOR HUGO DURAN  
CAMELO

CONTIENE

LOCALIZACION ACCESO

CODIFICACION REFERENCIAS

F-00	FACHADA 00
C-00	CORTE 00
CF-00	CORTEFACHADA 00

TIPO DE DIBUJO (F, C, CF)



UBICACION # PLANO

MURO	MU	MURO
TECHO	MUS	MURO
G ESCOBAS	MU	MURO
MURO	MU	PISO

CODIFICACION DE DETALLES

EN PLANOS DE DETALLE	
ESCALERA, Tipo 00	
BATERIA SANITARIA, Tipo 00	
RAMPA, Tipo 00	

EN CARTILLA DE DETALLES

PUERTA VENTANA	
PUERTA BATIENTE	
PUERTA CORREDIZA	
VENTANA PROYECTANTE	
VENTANA MONTANTE	


NOMBRE ARCHIVO

Acceso Vehicular Valmaria version 2.dwg

FECHA MARZO 2023 INDICADA


PLANO DE

A-01 / 02

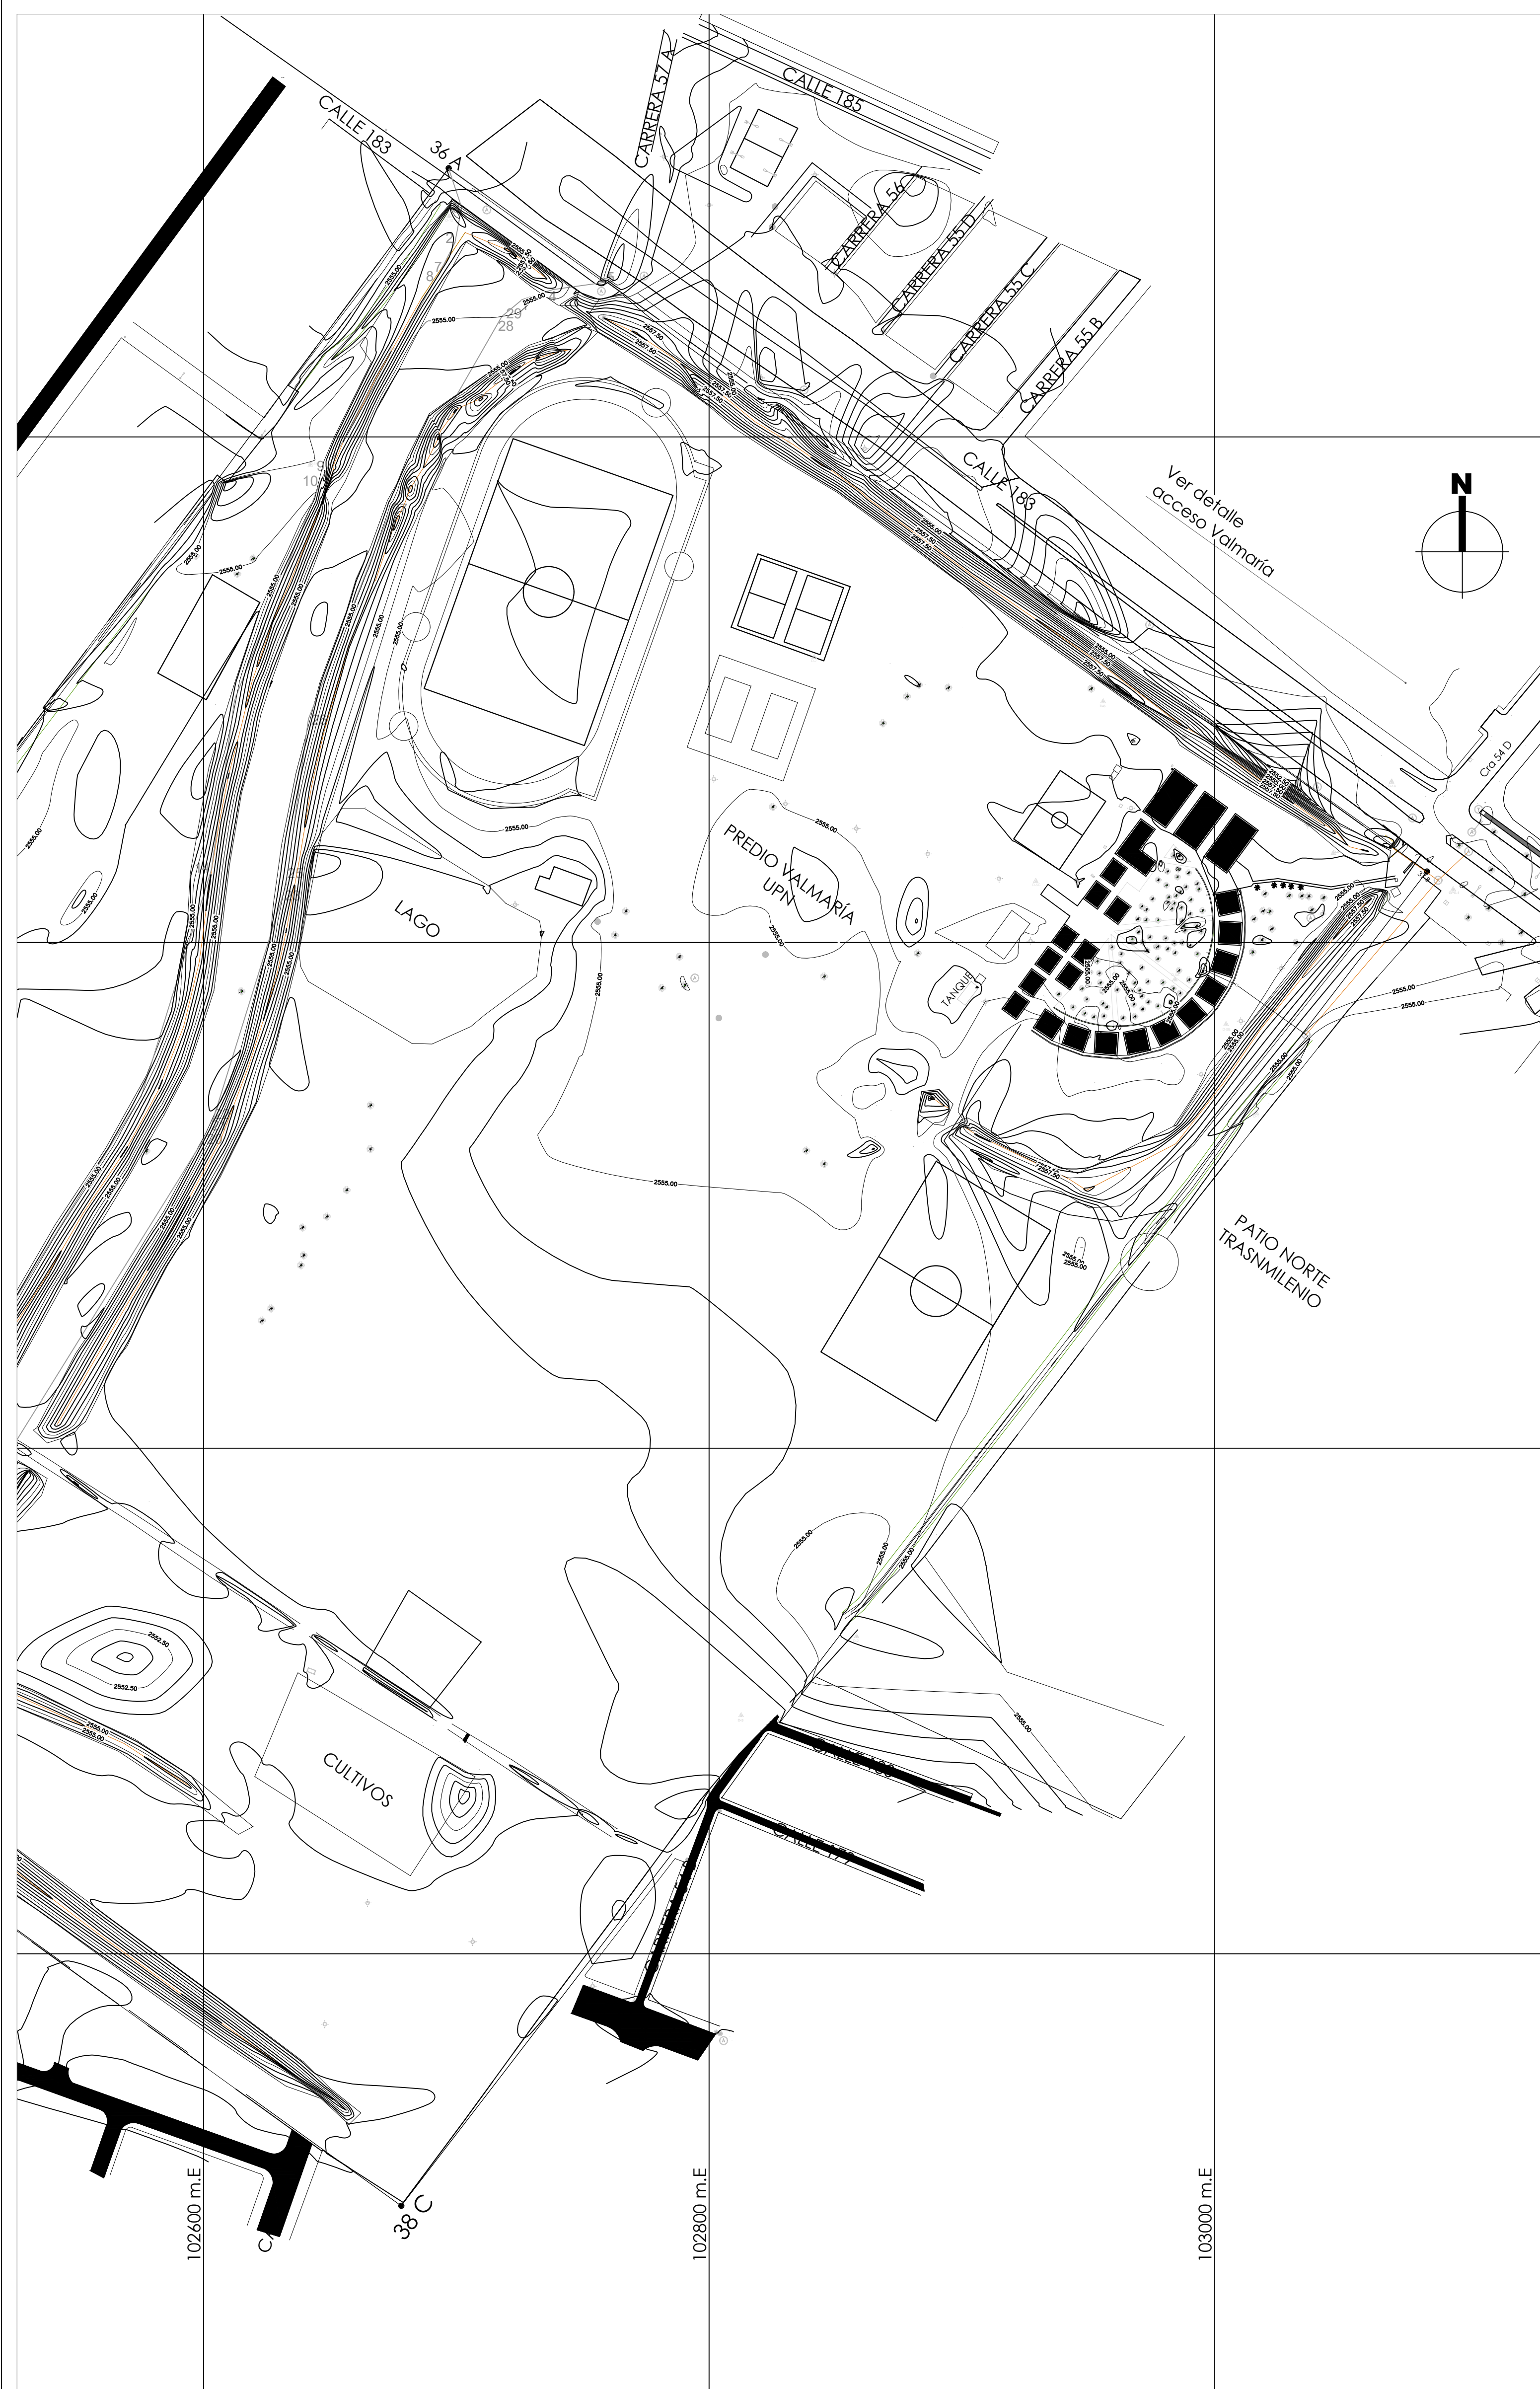


LOCALIZACIÓN EN EL PREDIO

ESCALA 1\_\_1000

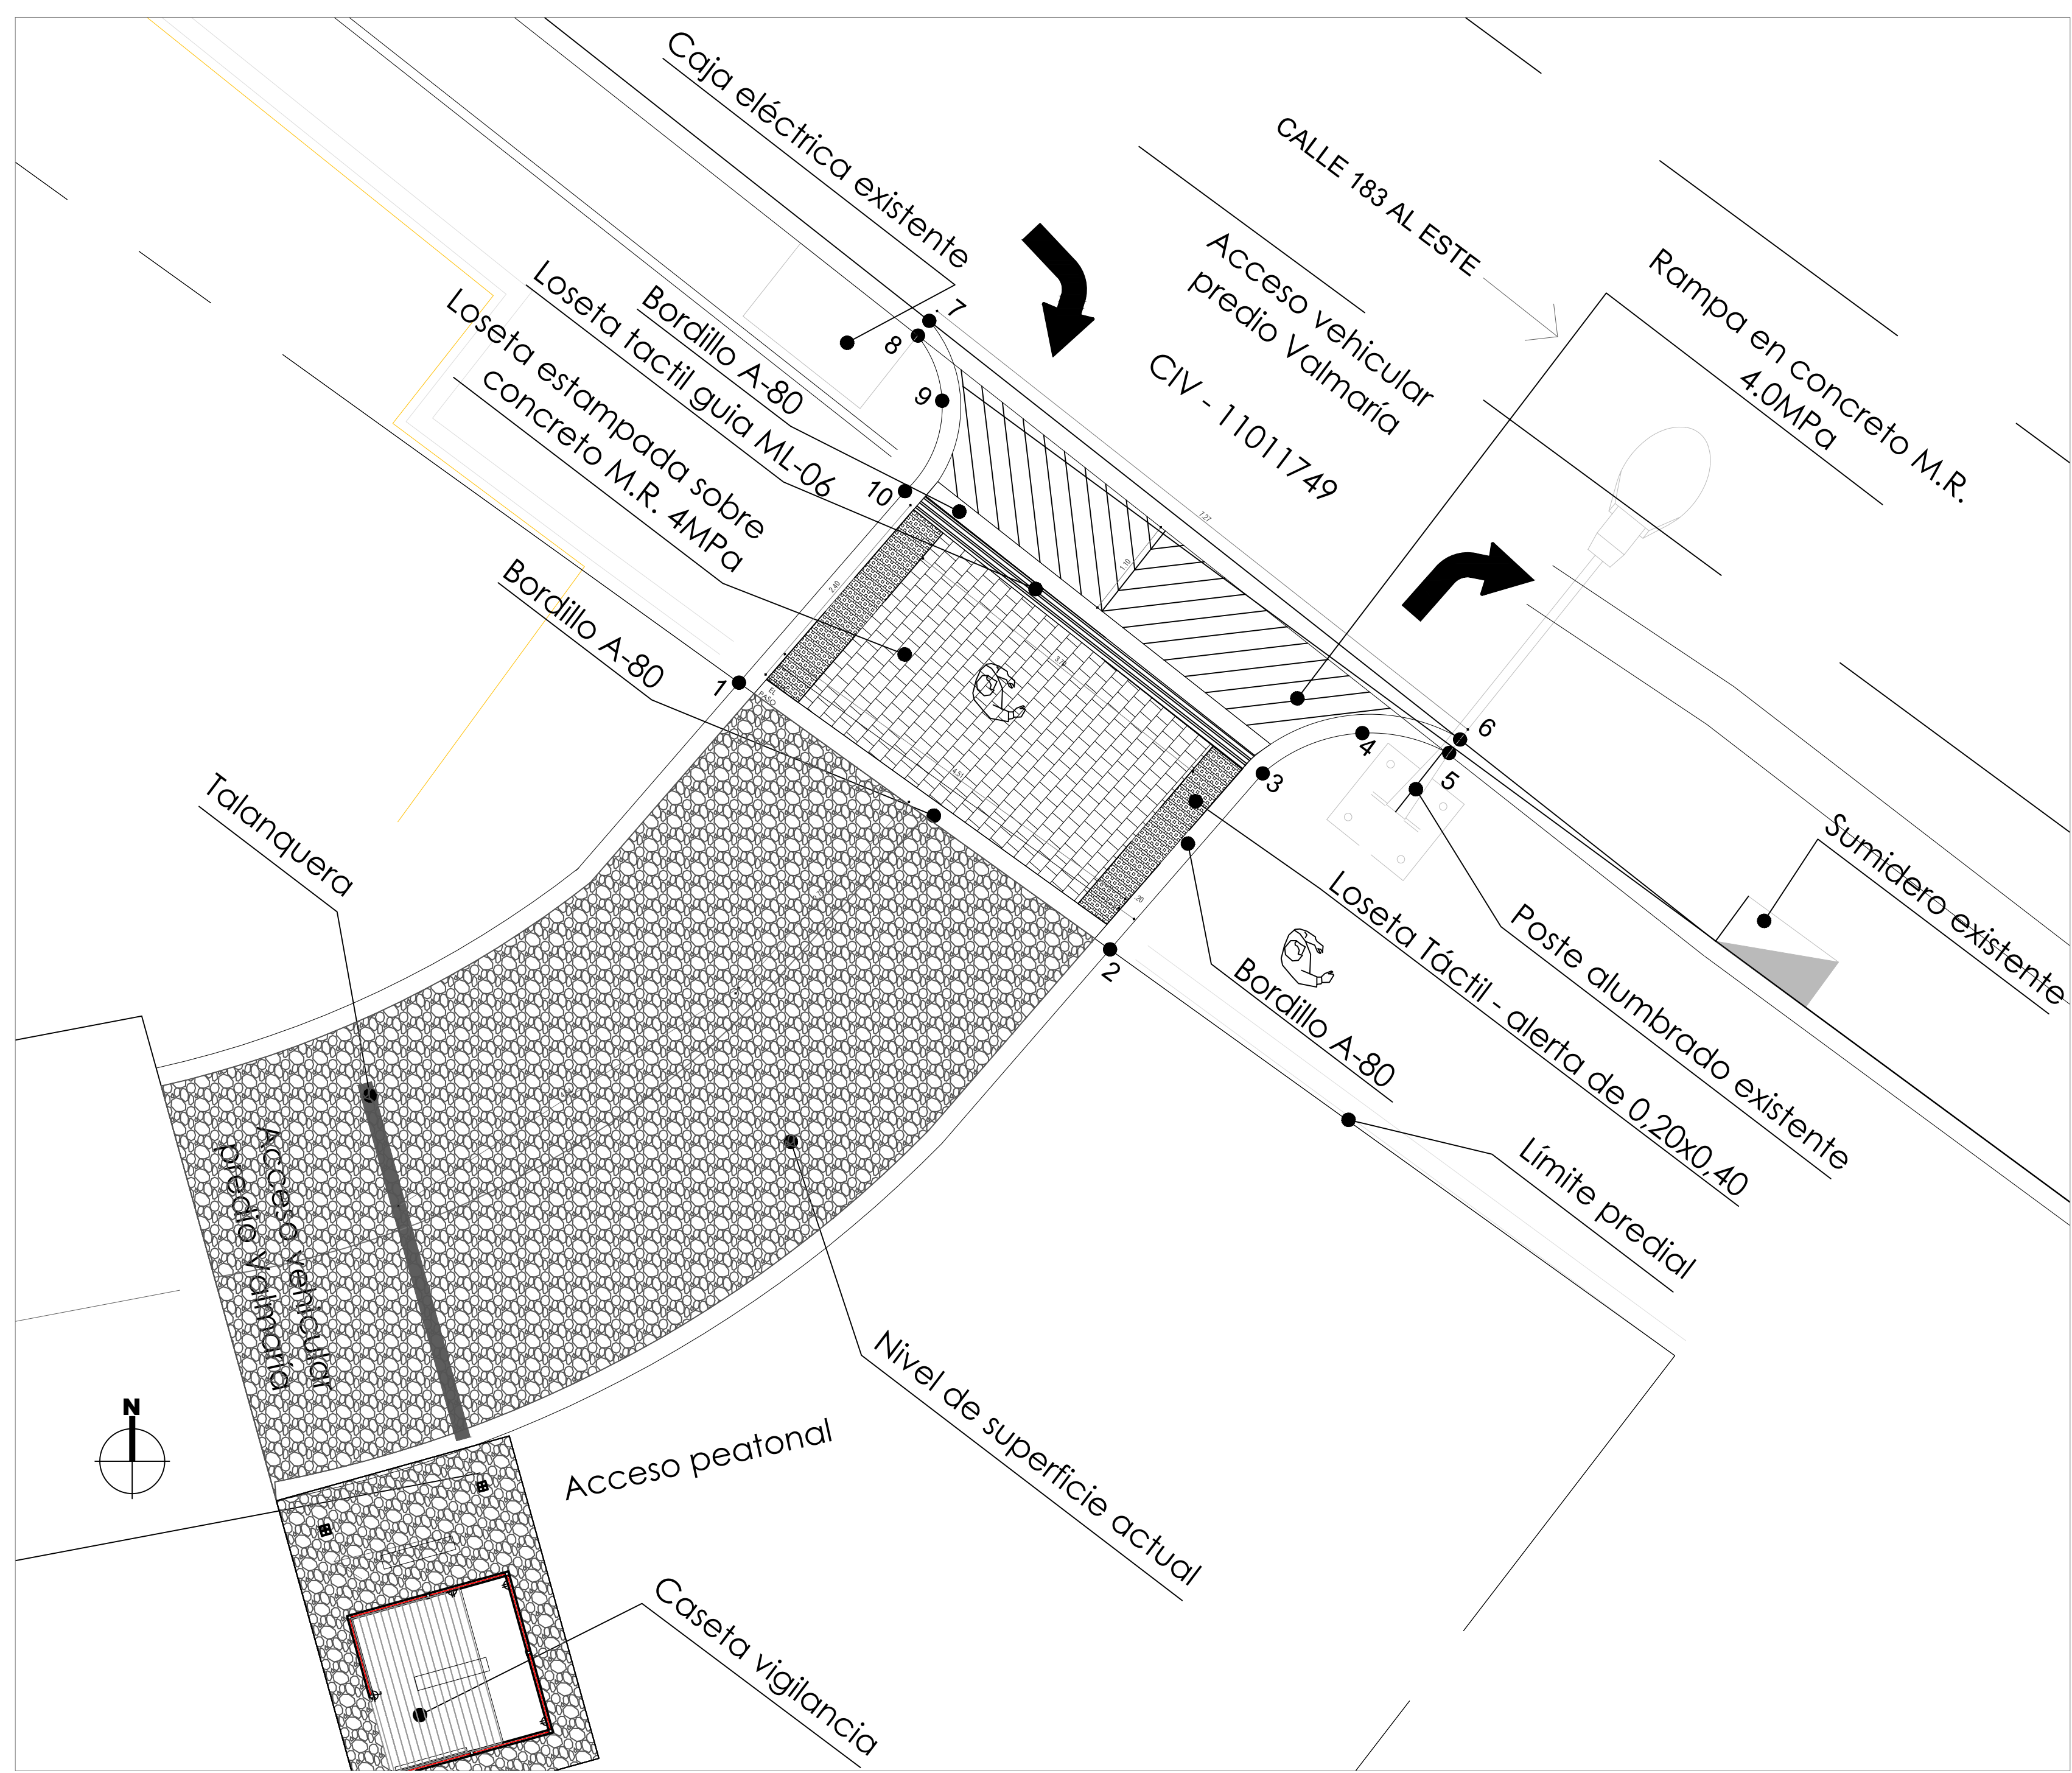

PLANTA


ESCALA 1\_\_50

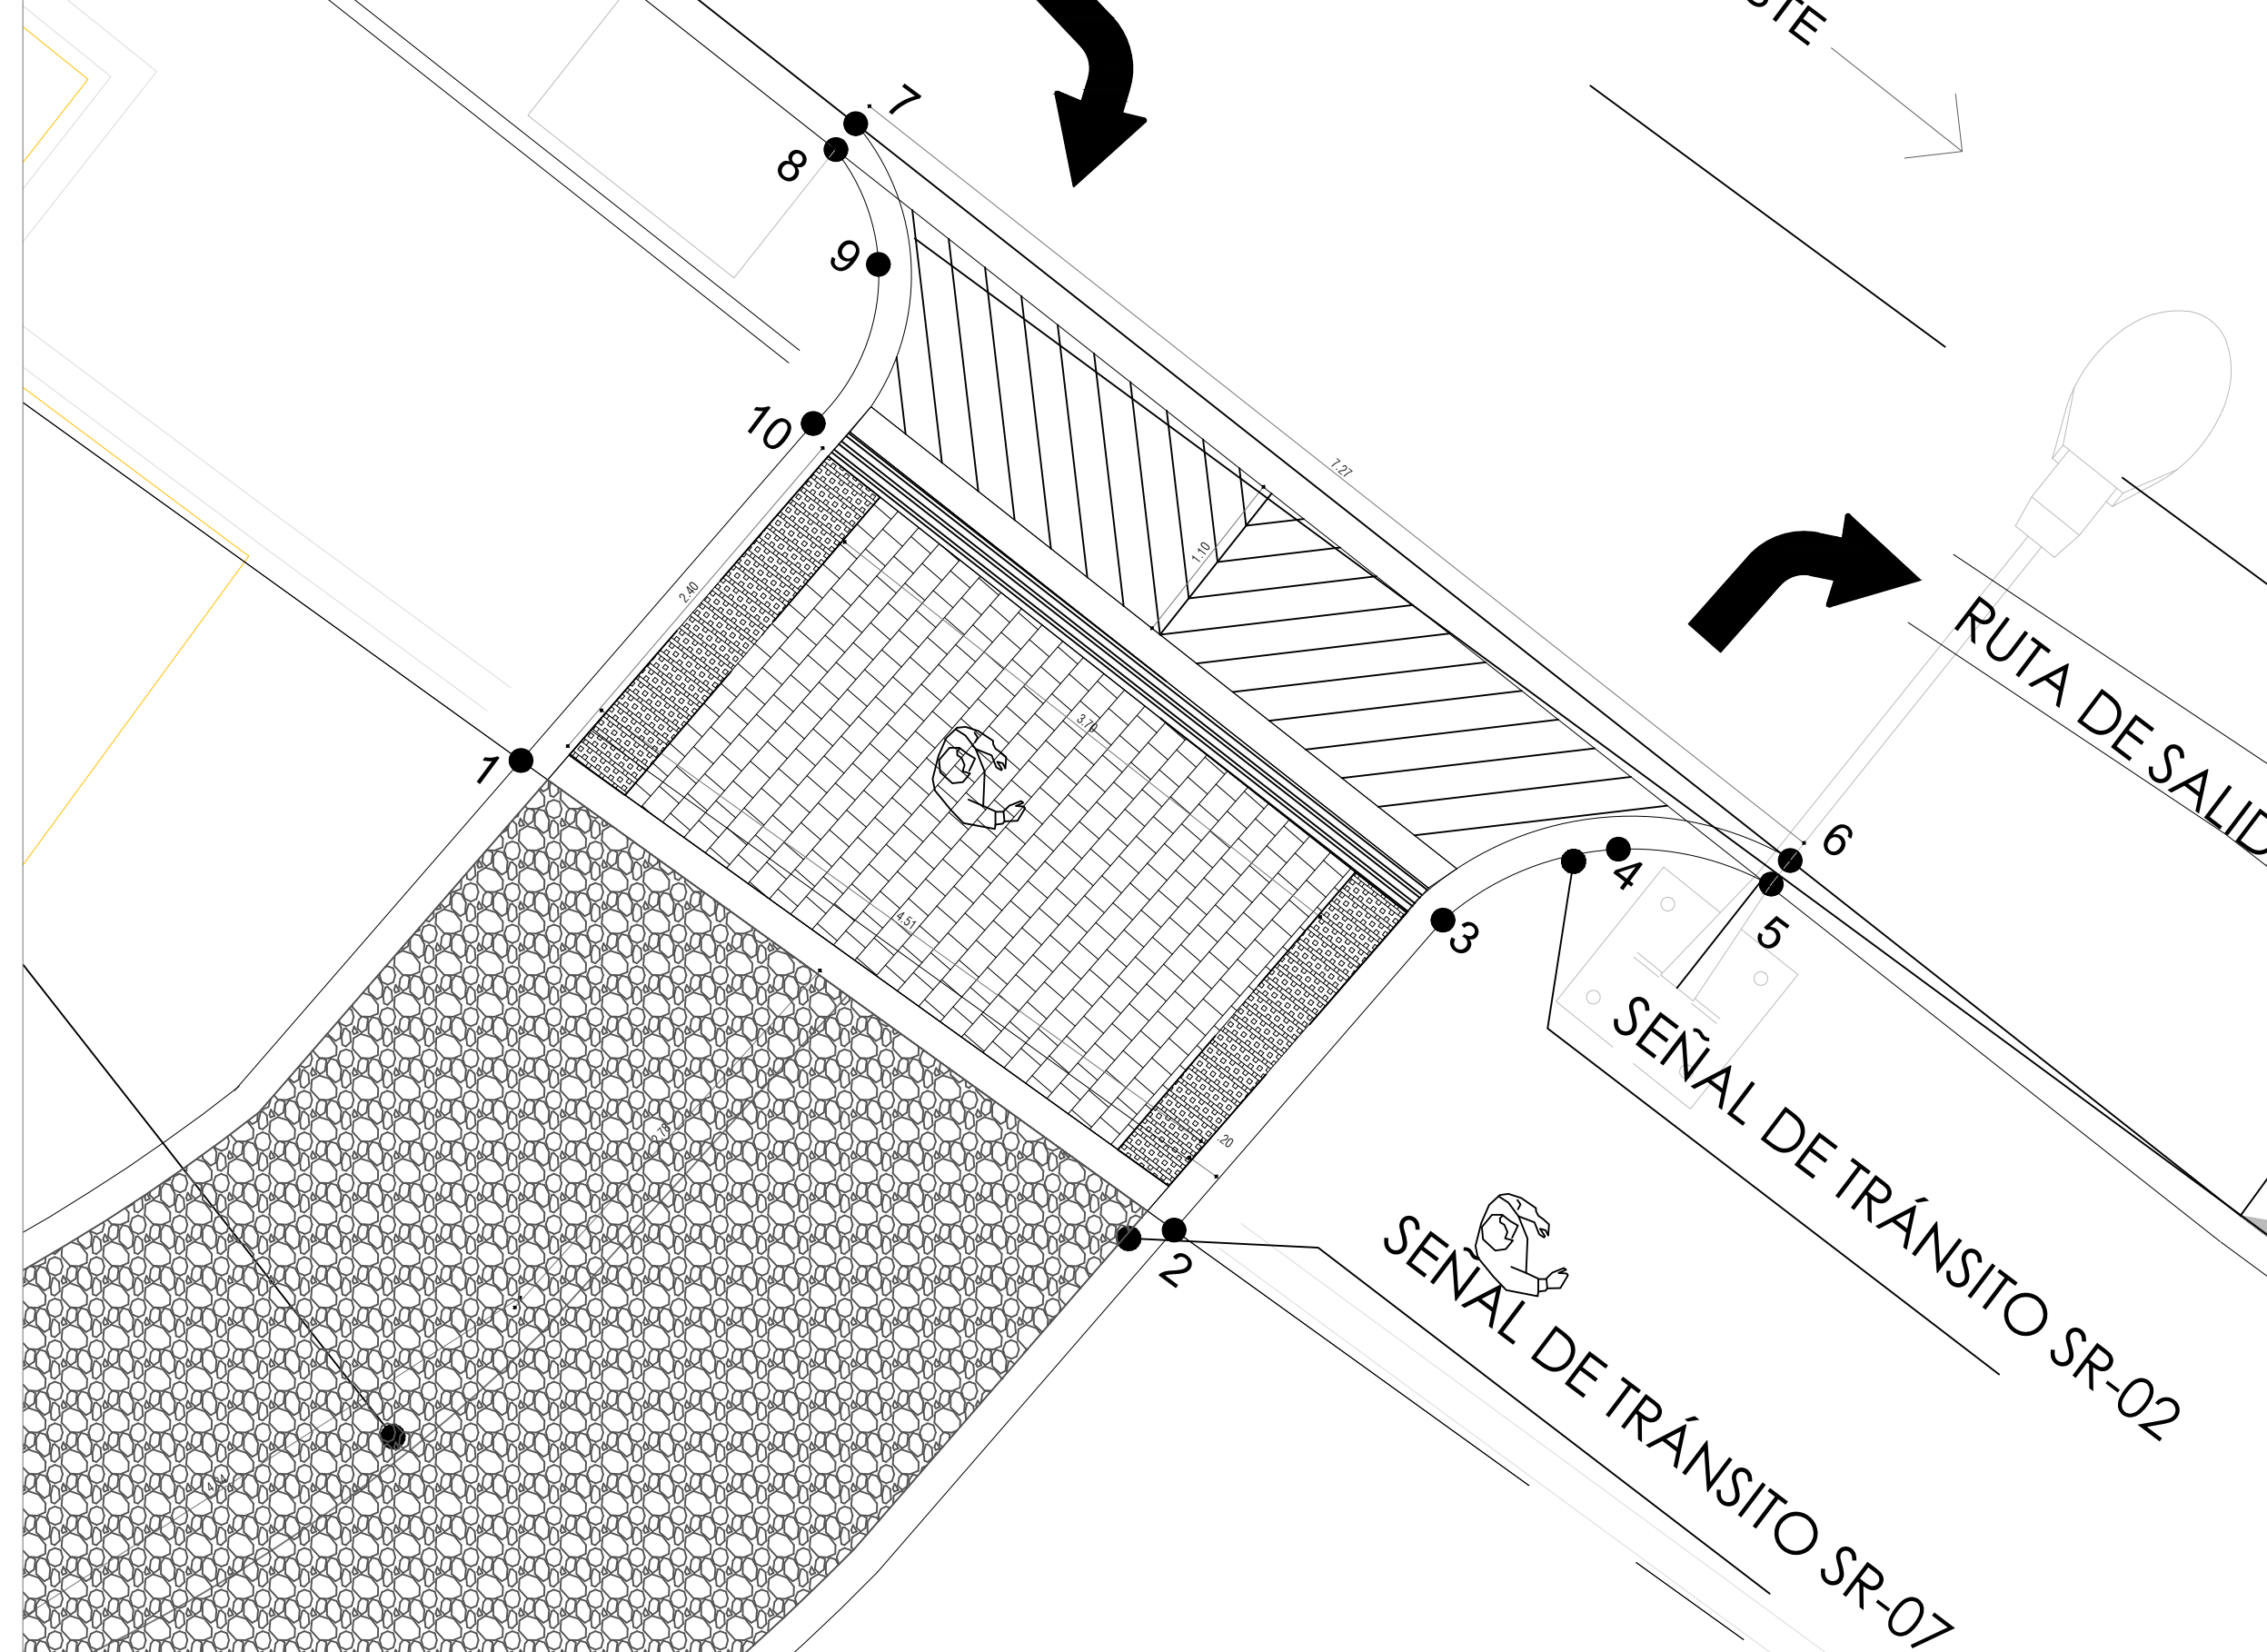


LOCALIZACIÓN SEÑALIZACIÓN

ESCALA 1\_\_50

AREA DE ACCESO VEHICULAR			
PUNTO	NORTE	ESTE	DISTANCIA (metros)
1.0000	118435.2660	103073.8544	4.915461
2.0000	118432.3967	103077.8455	2.506389
3.0000	118434.2905	103079.4873	1.156426
4.0000	118434.7240	103080.5594	0.958375
5.0000	118434.5101	103081.4936	0.186237
6.0000	118434.6554	103081.6101	7.271366
7.0000	118439.1576	103075.9002	0.199931
8.0000	118438.9989	103075.7786	0.747629
9.0000	118438.2979	103076.0385	1.051186
10.0000	118437.3253	103075.6397	2.725438
1.0000	118435.2660	103073.8544	
AREA m2			22.020

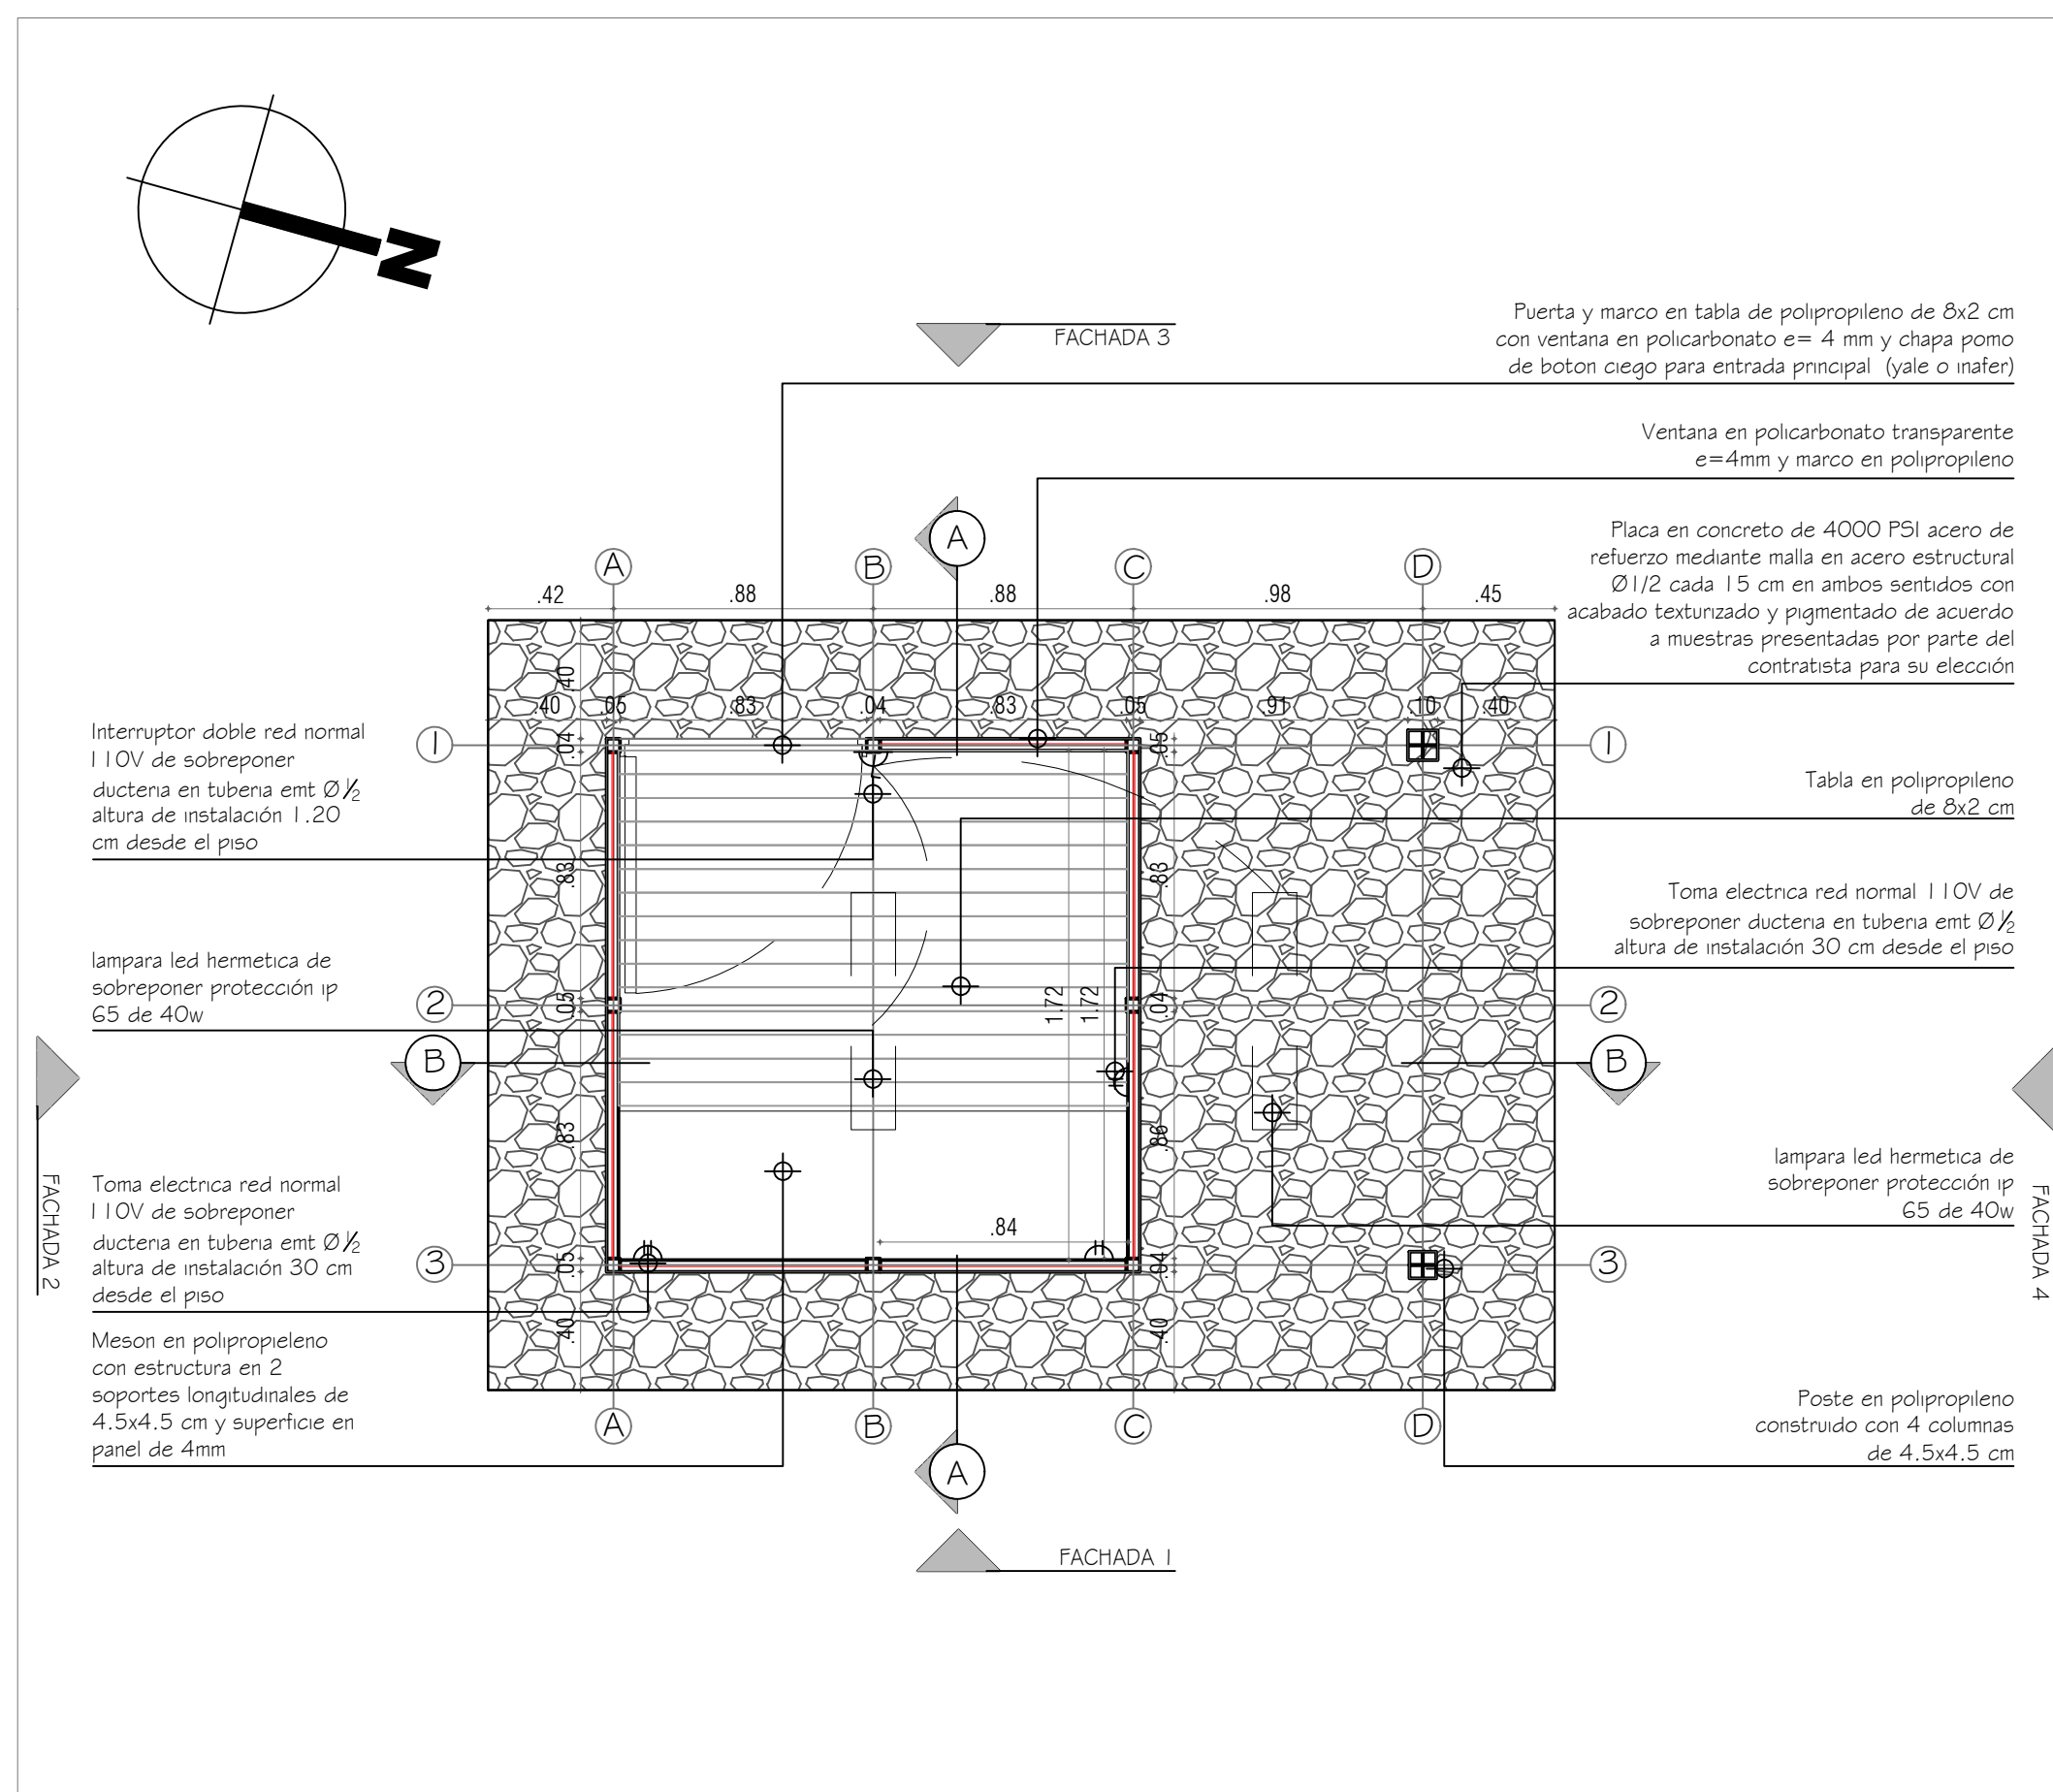


PLANTA GARITA DE VIGILANCIA

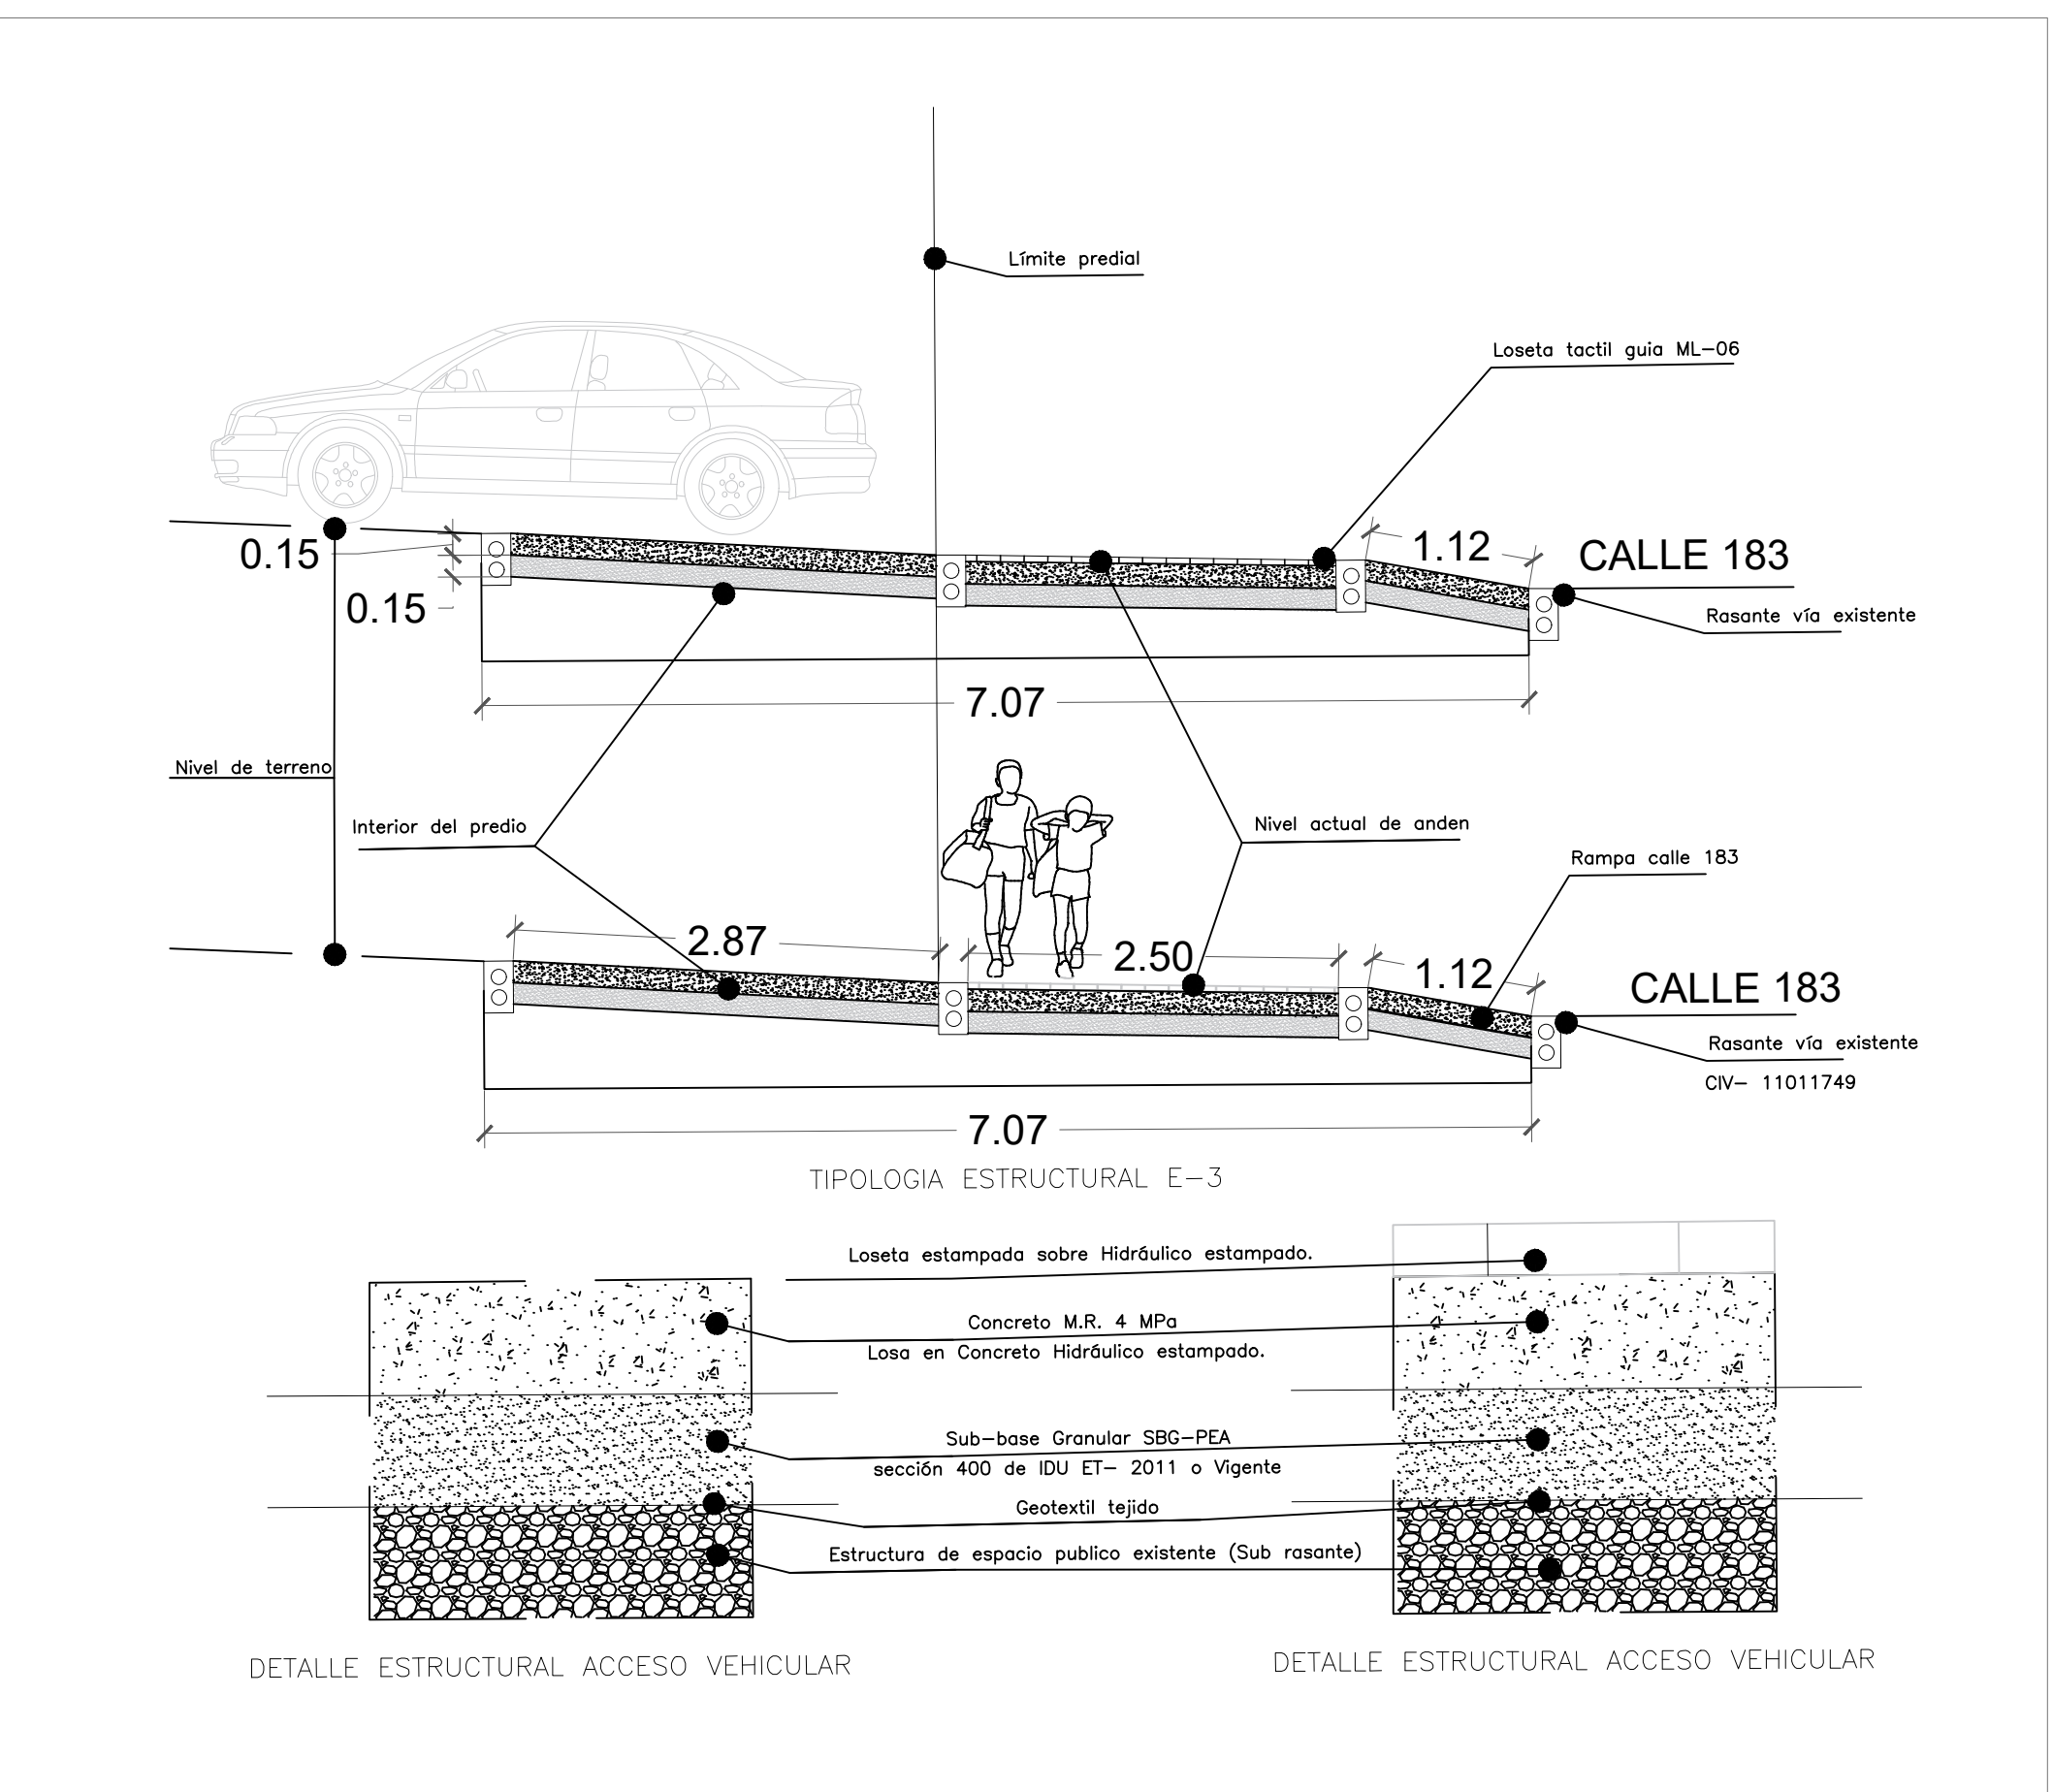


DETALLES ESTRUCTURALES ACCESO VEHICULAR




VISTAS ACCESO

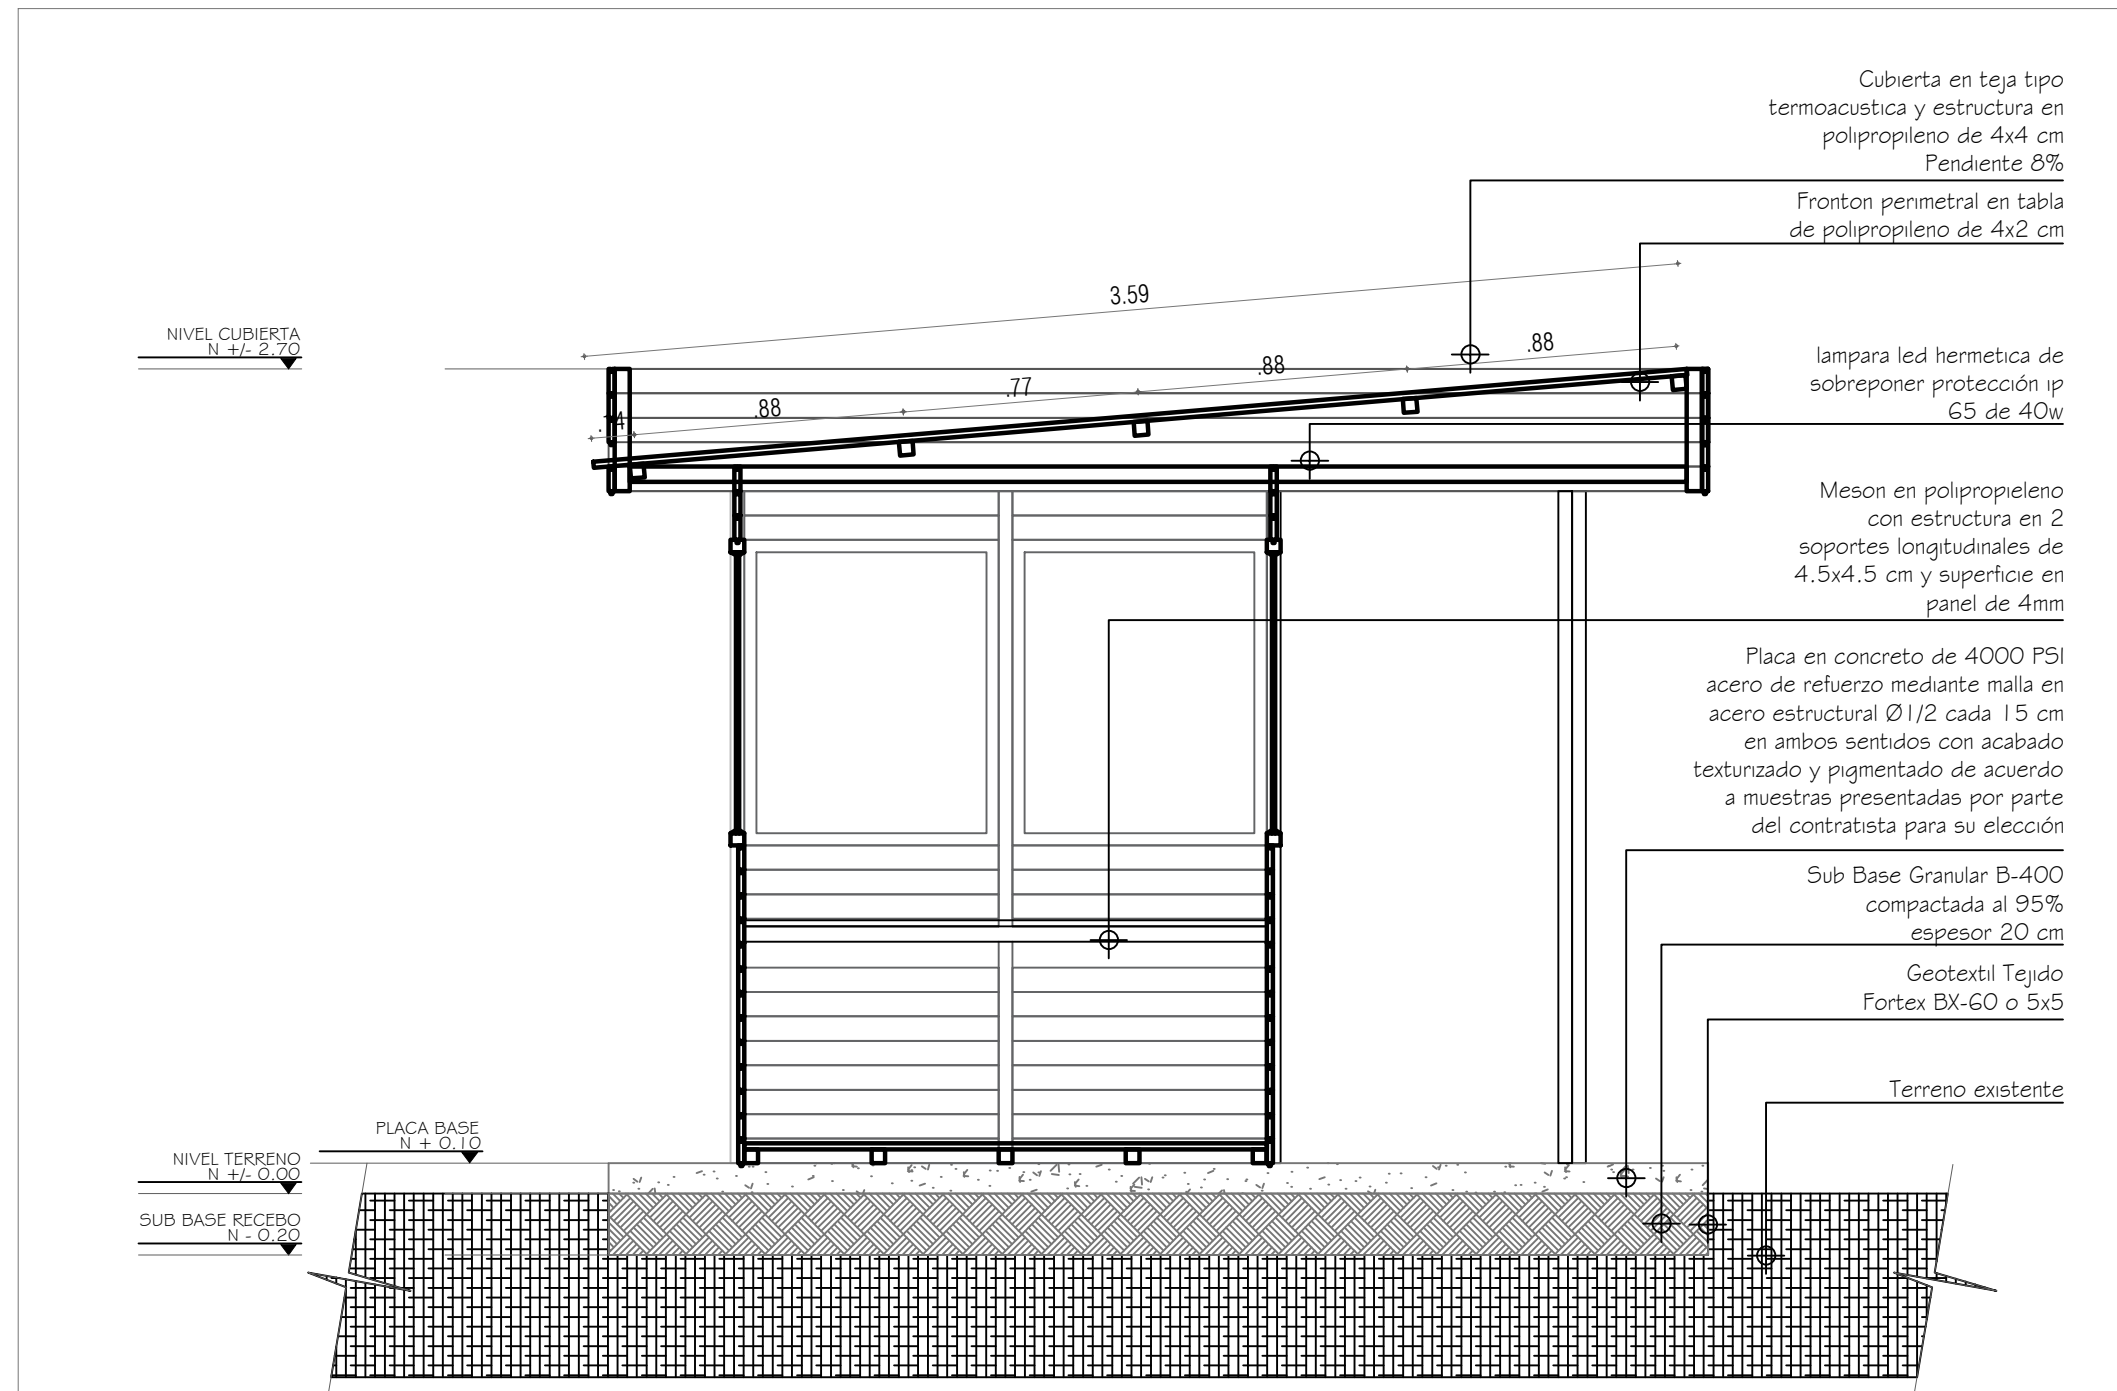


CORTE A-----A

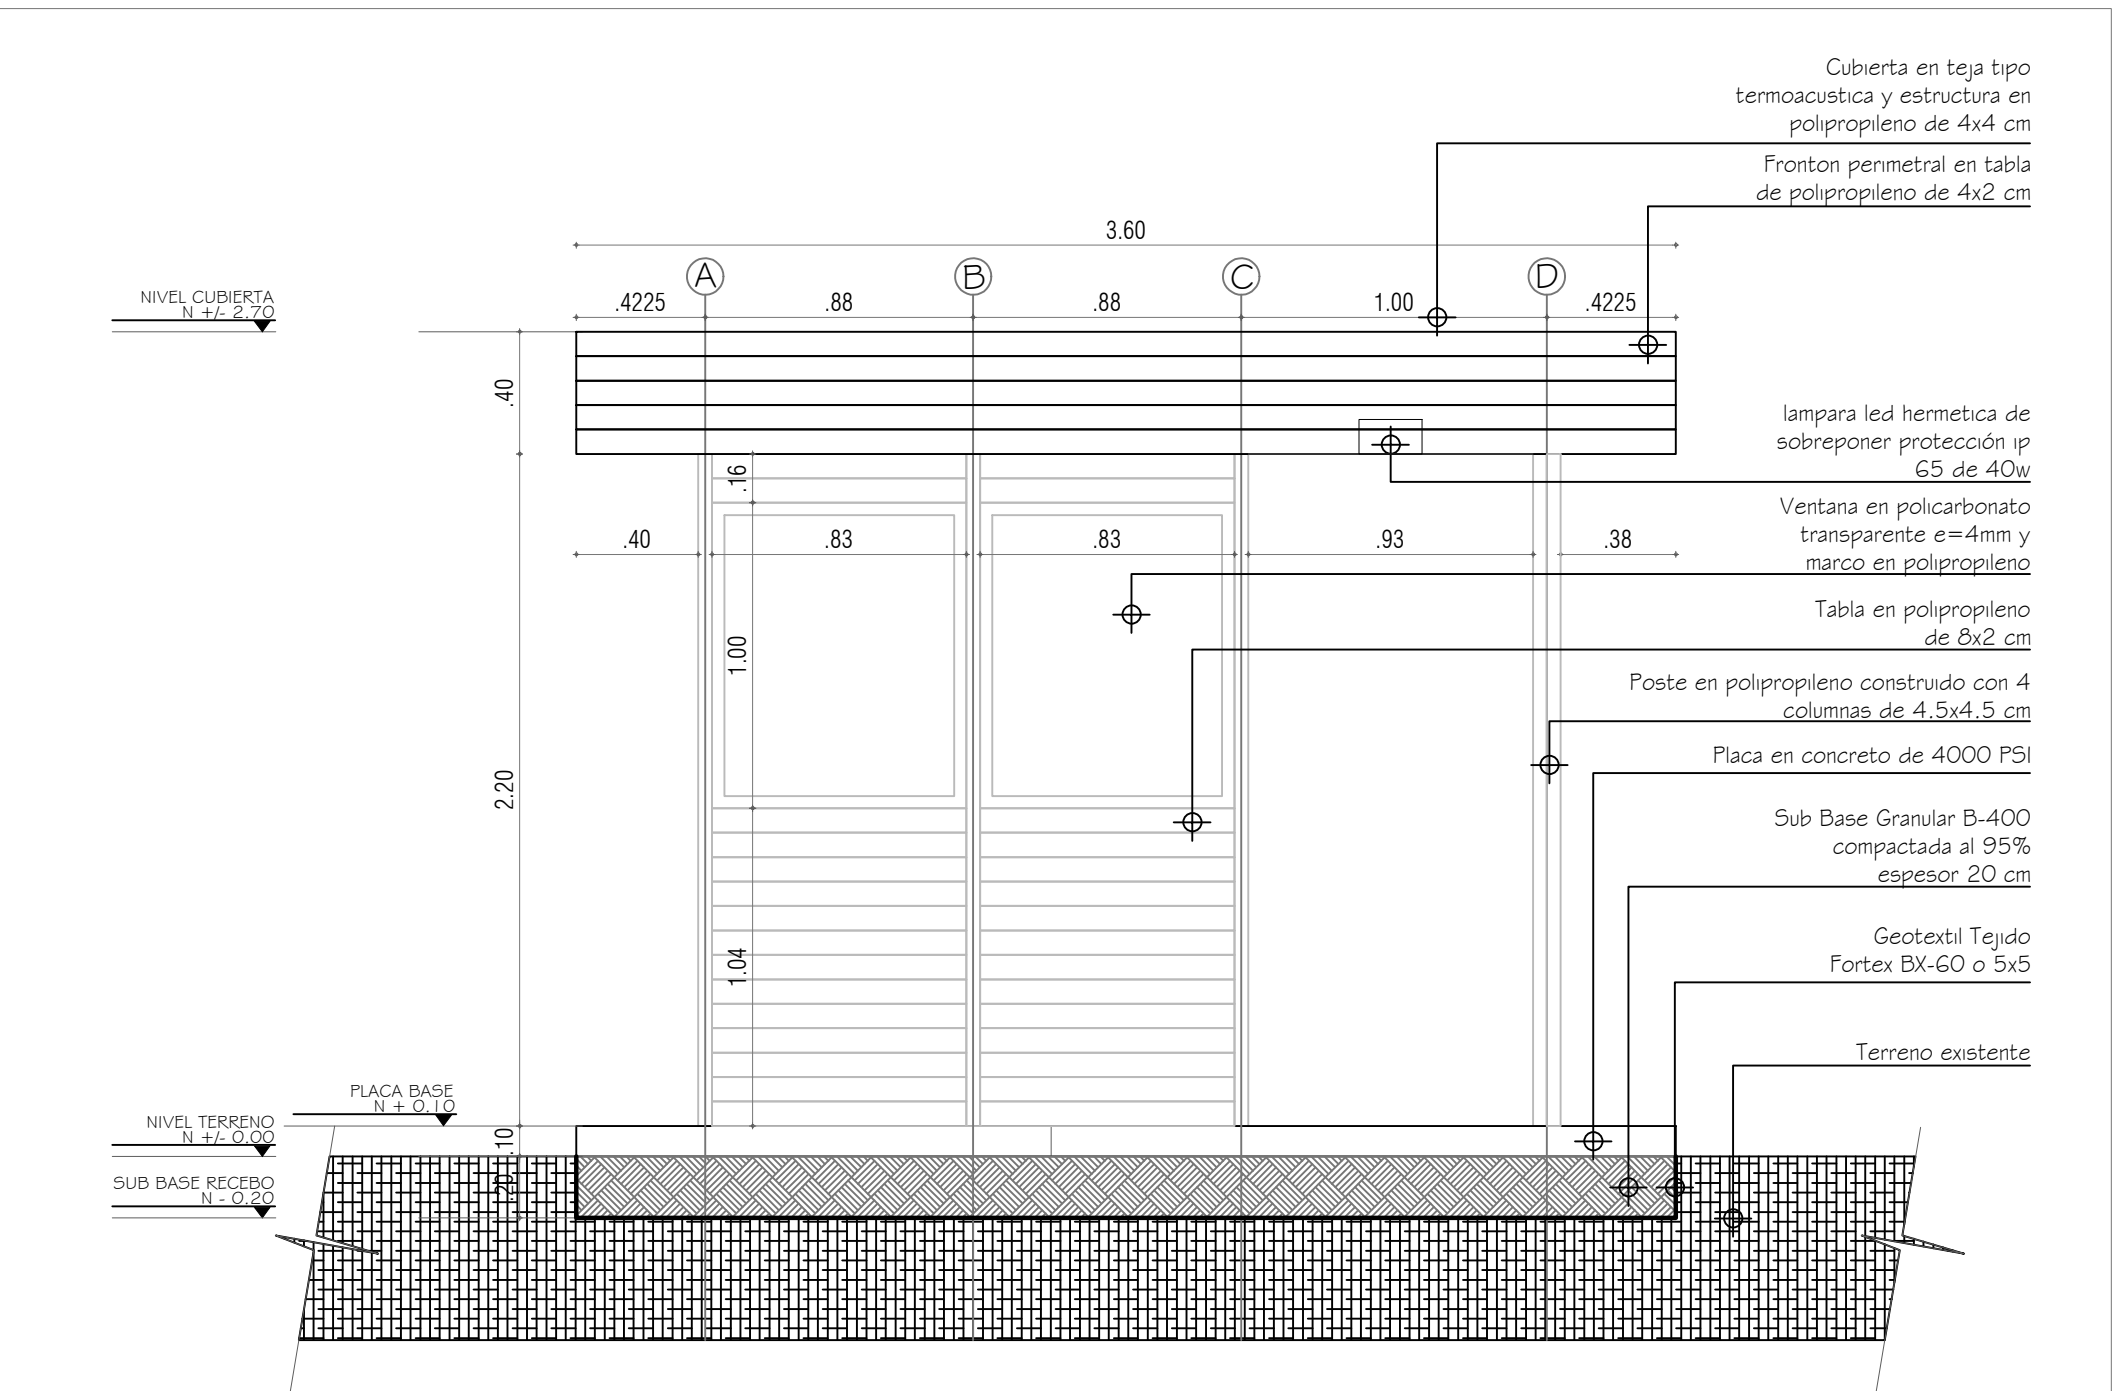


FACHADA 1

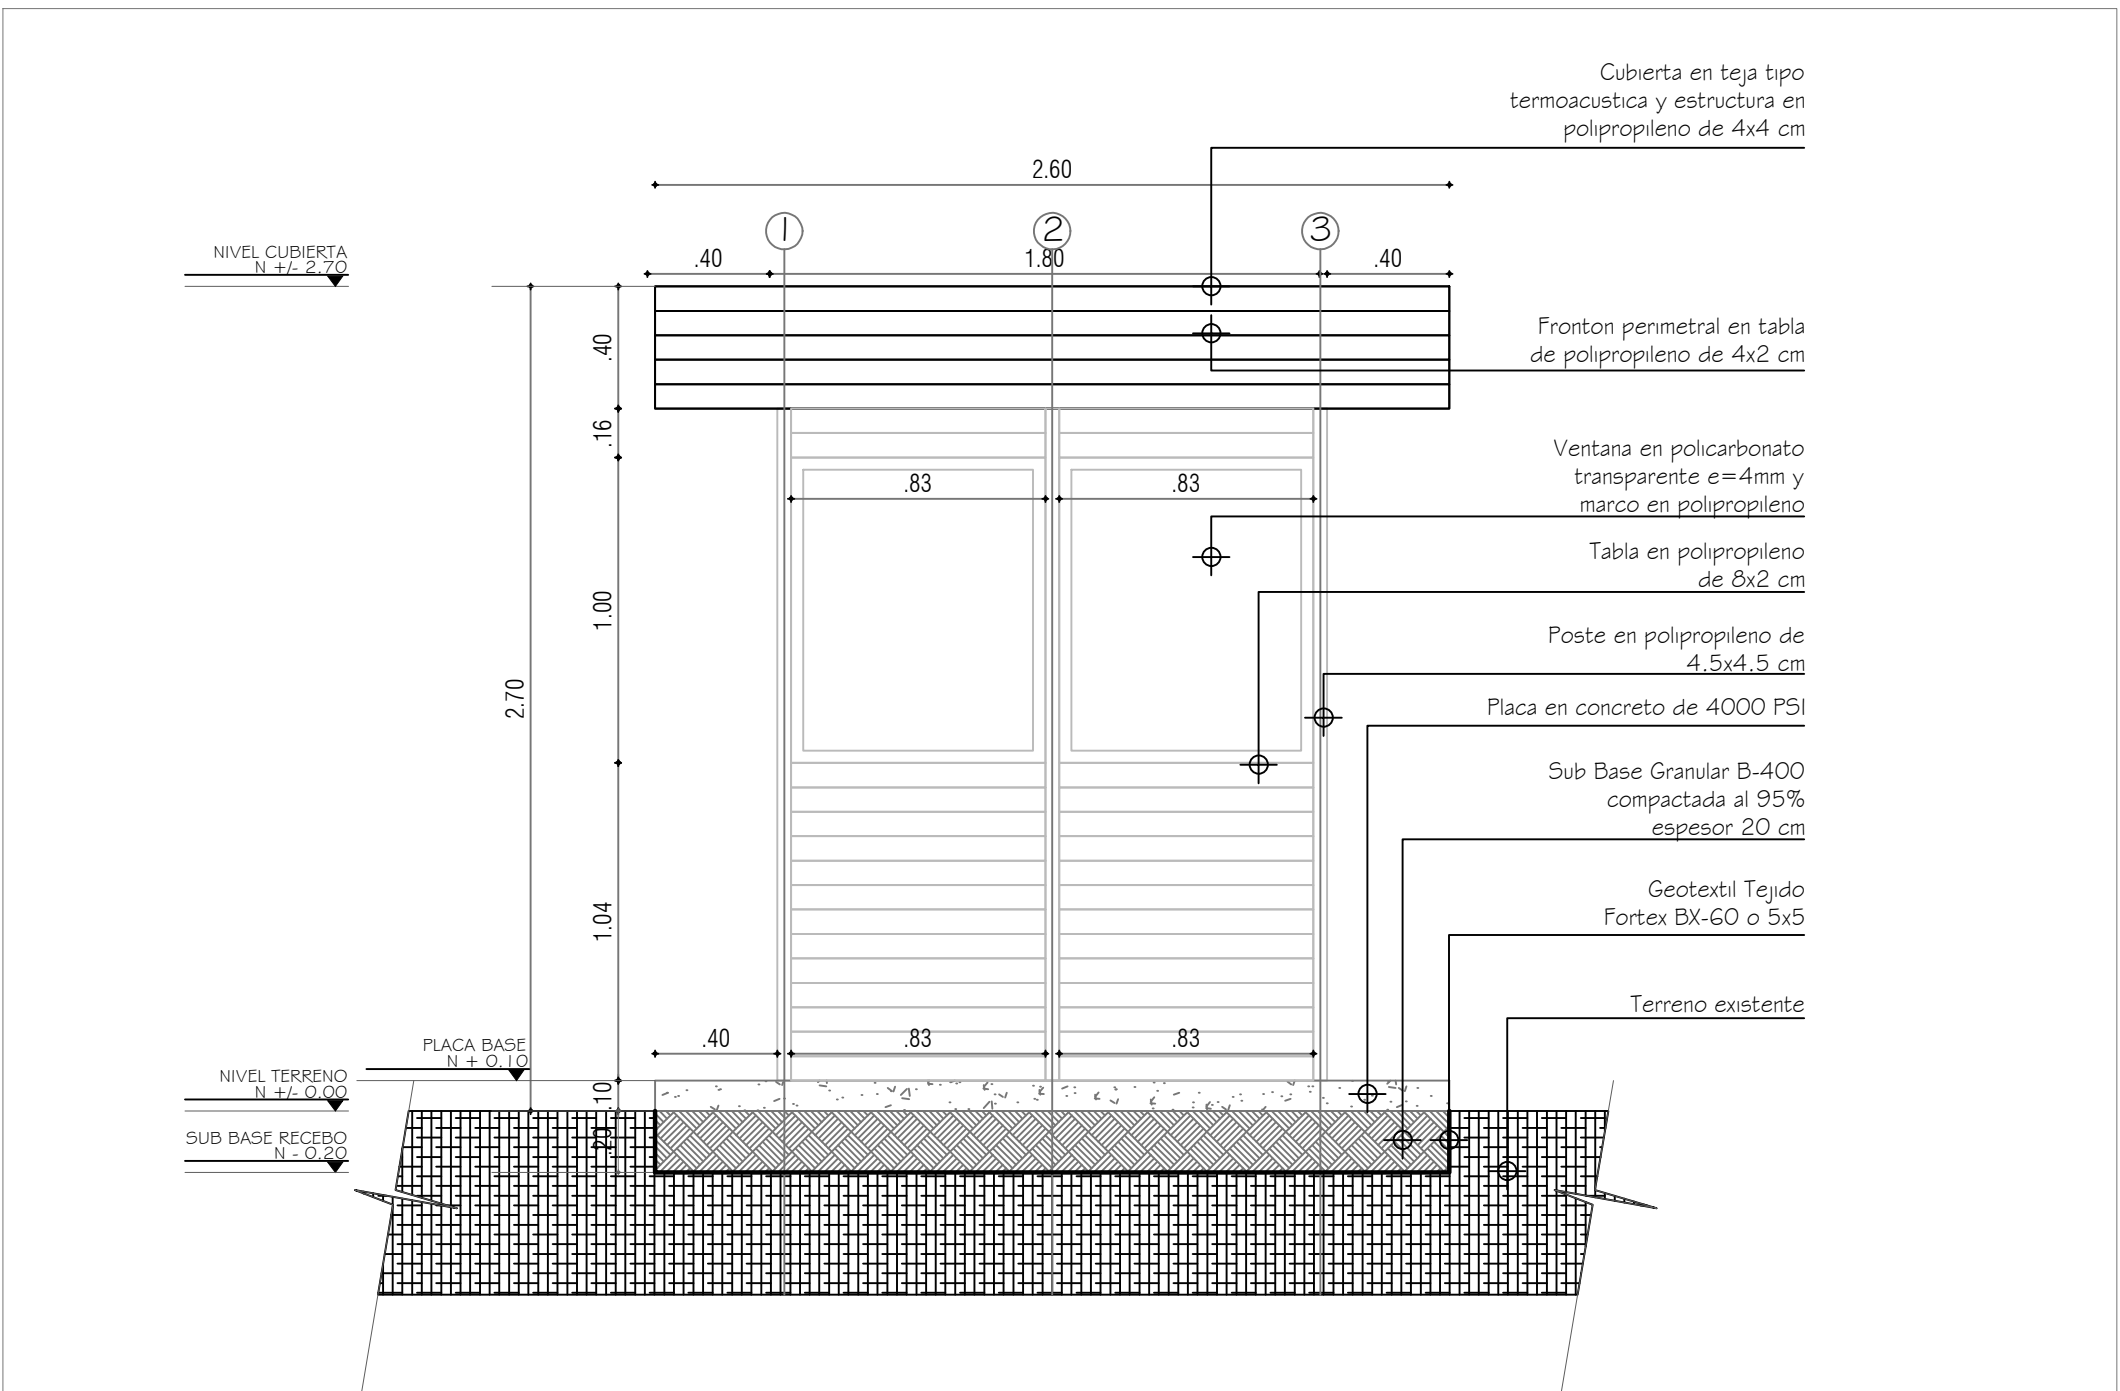


FACHADA 2

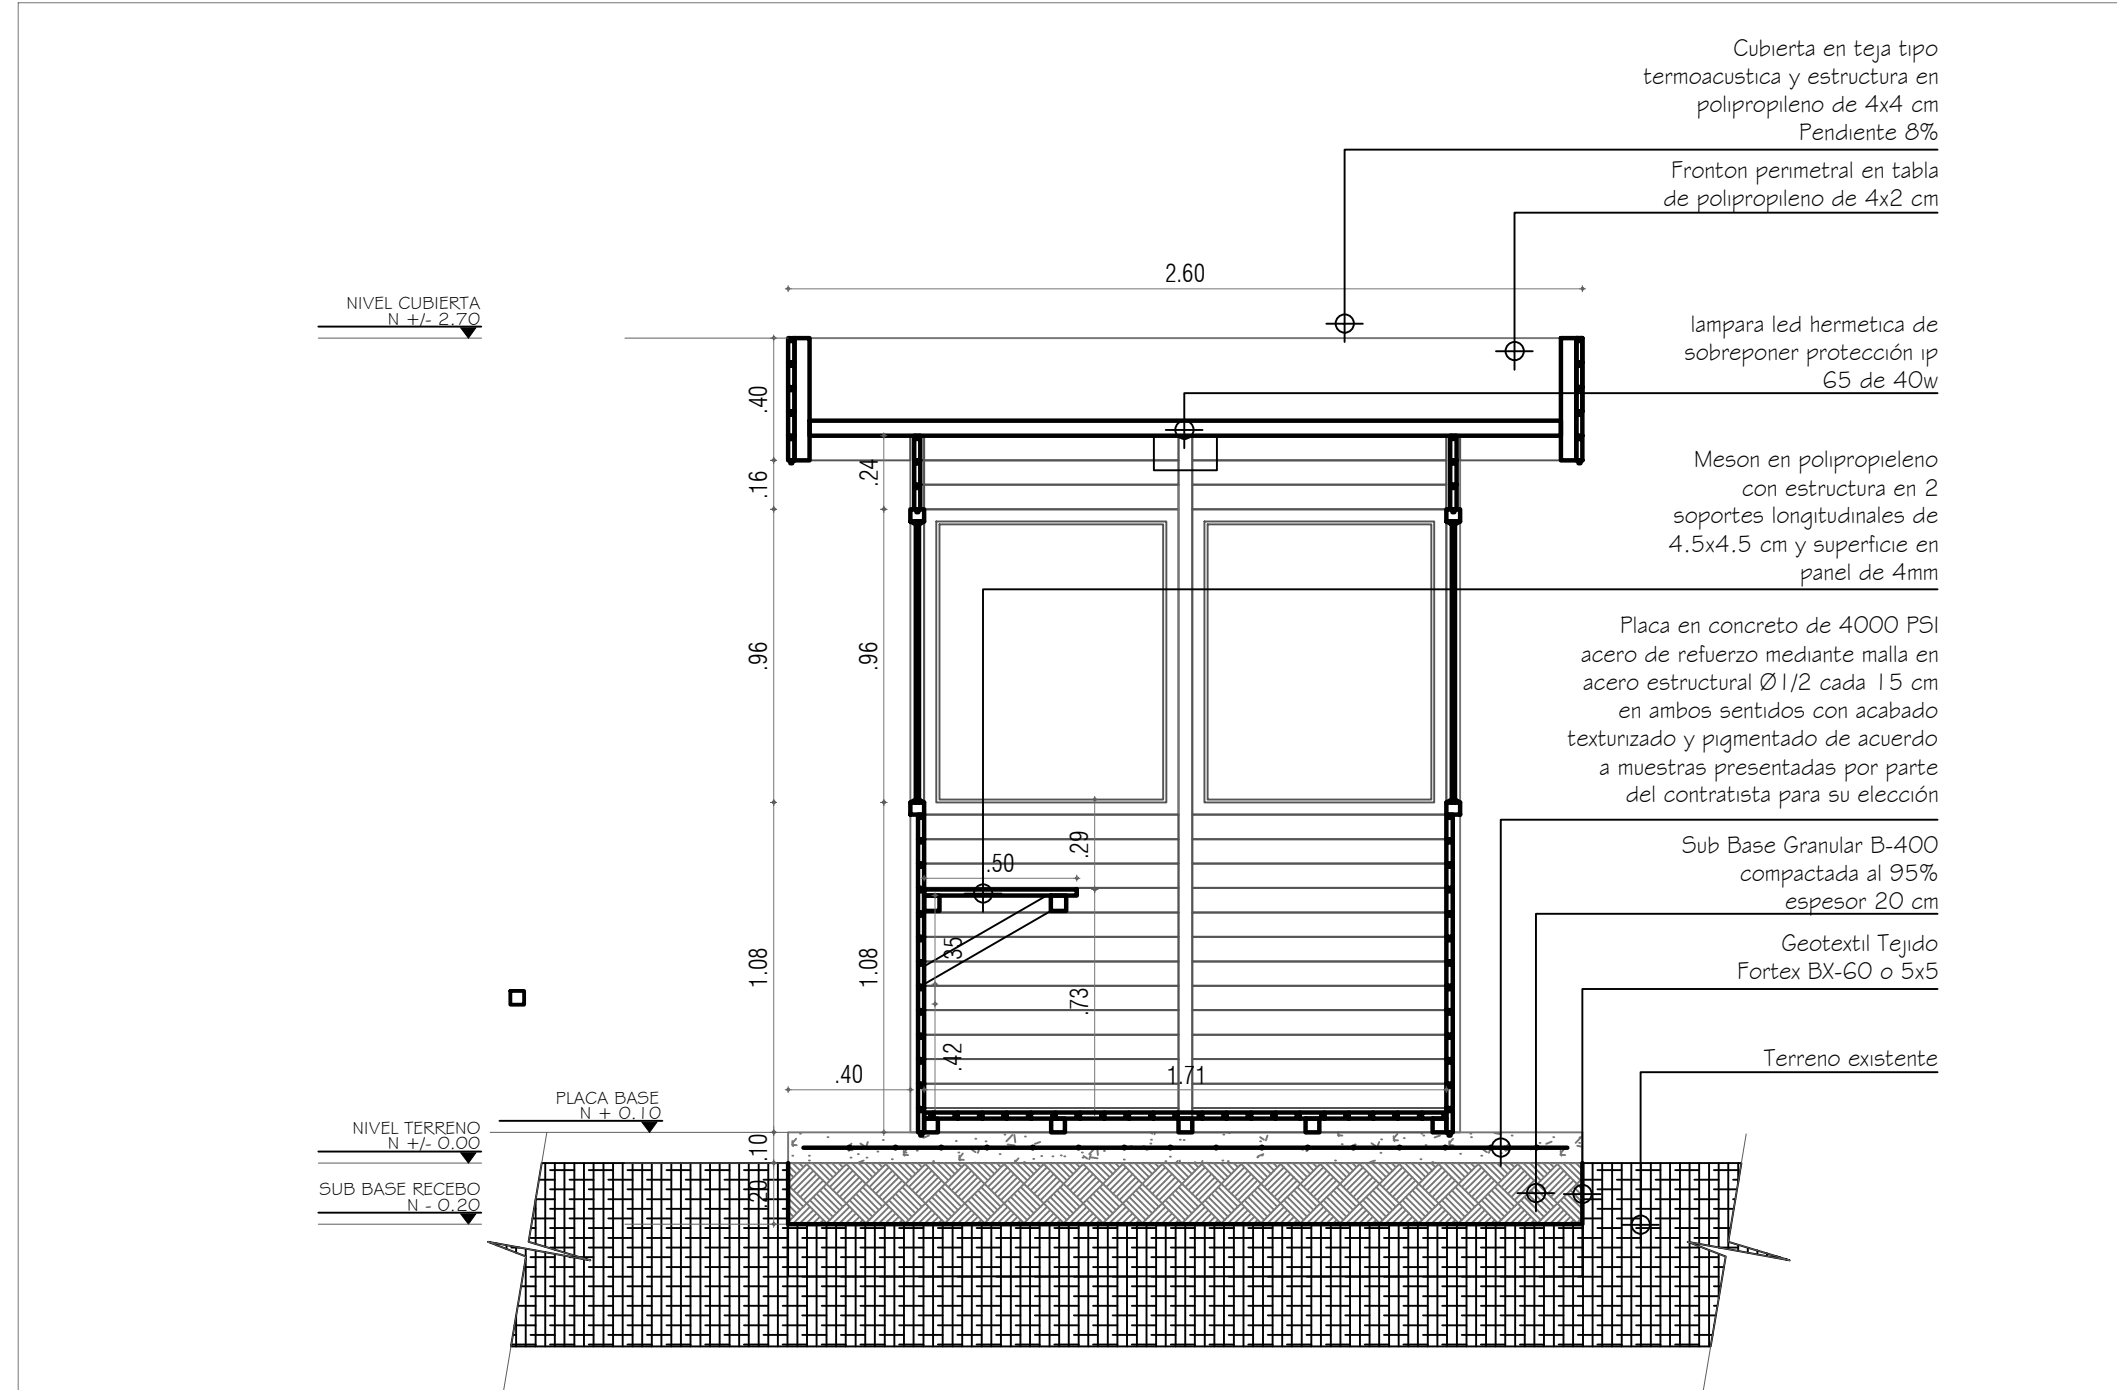

CORTE B-----B

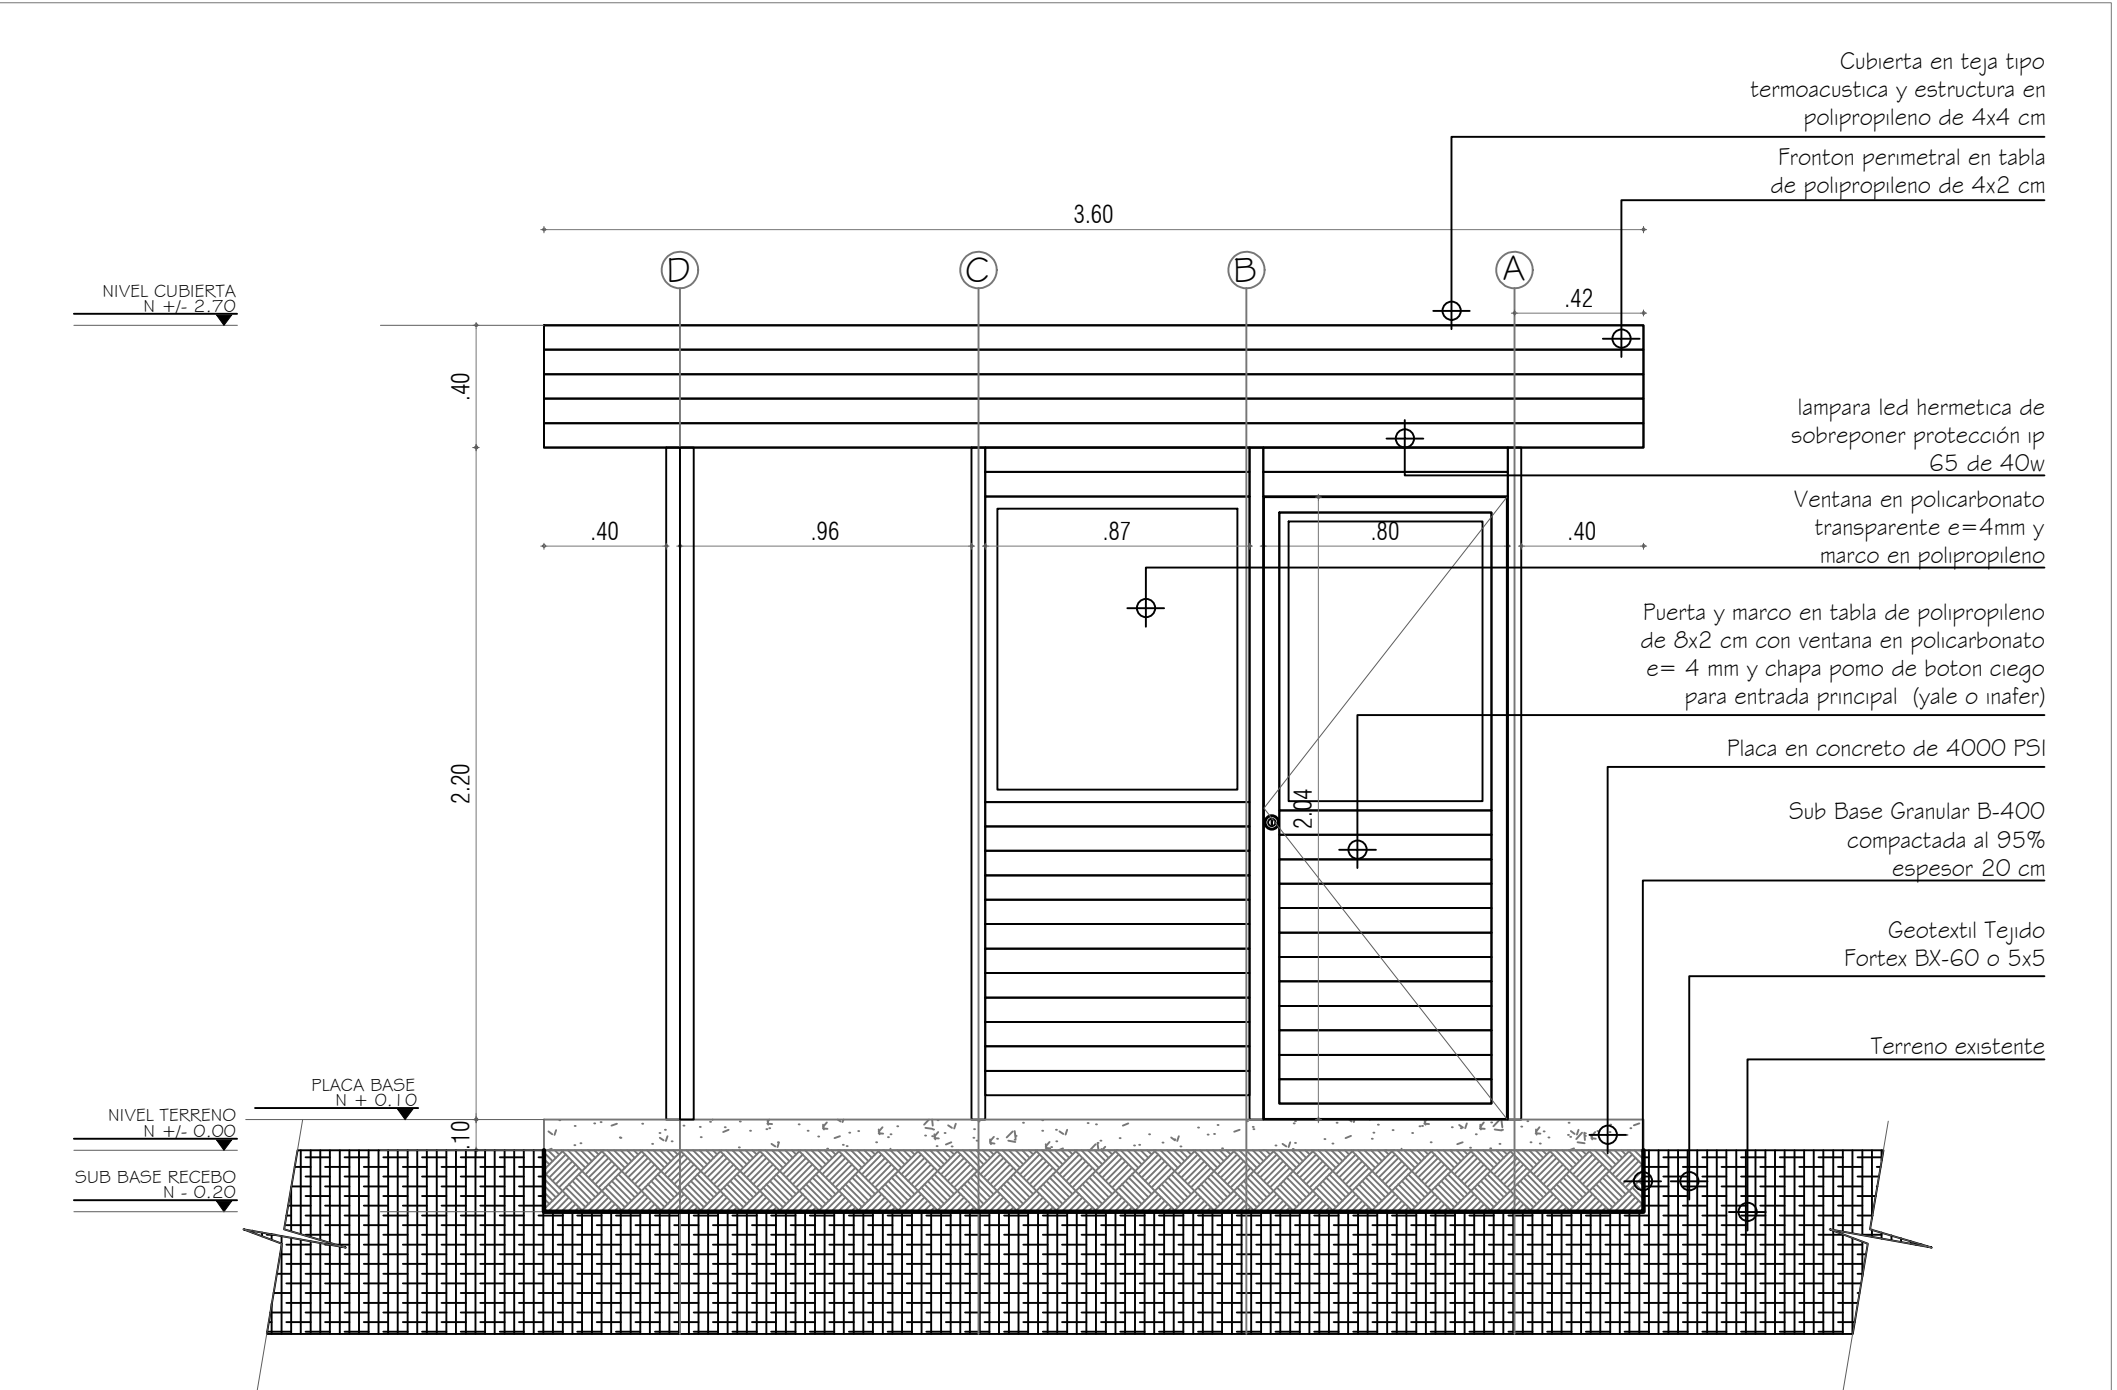

FACHADA 3

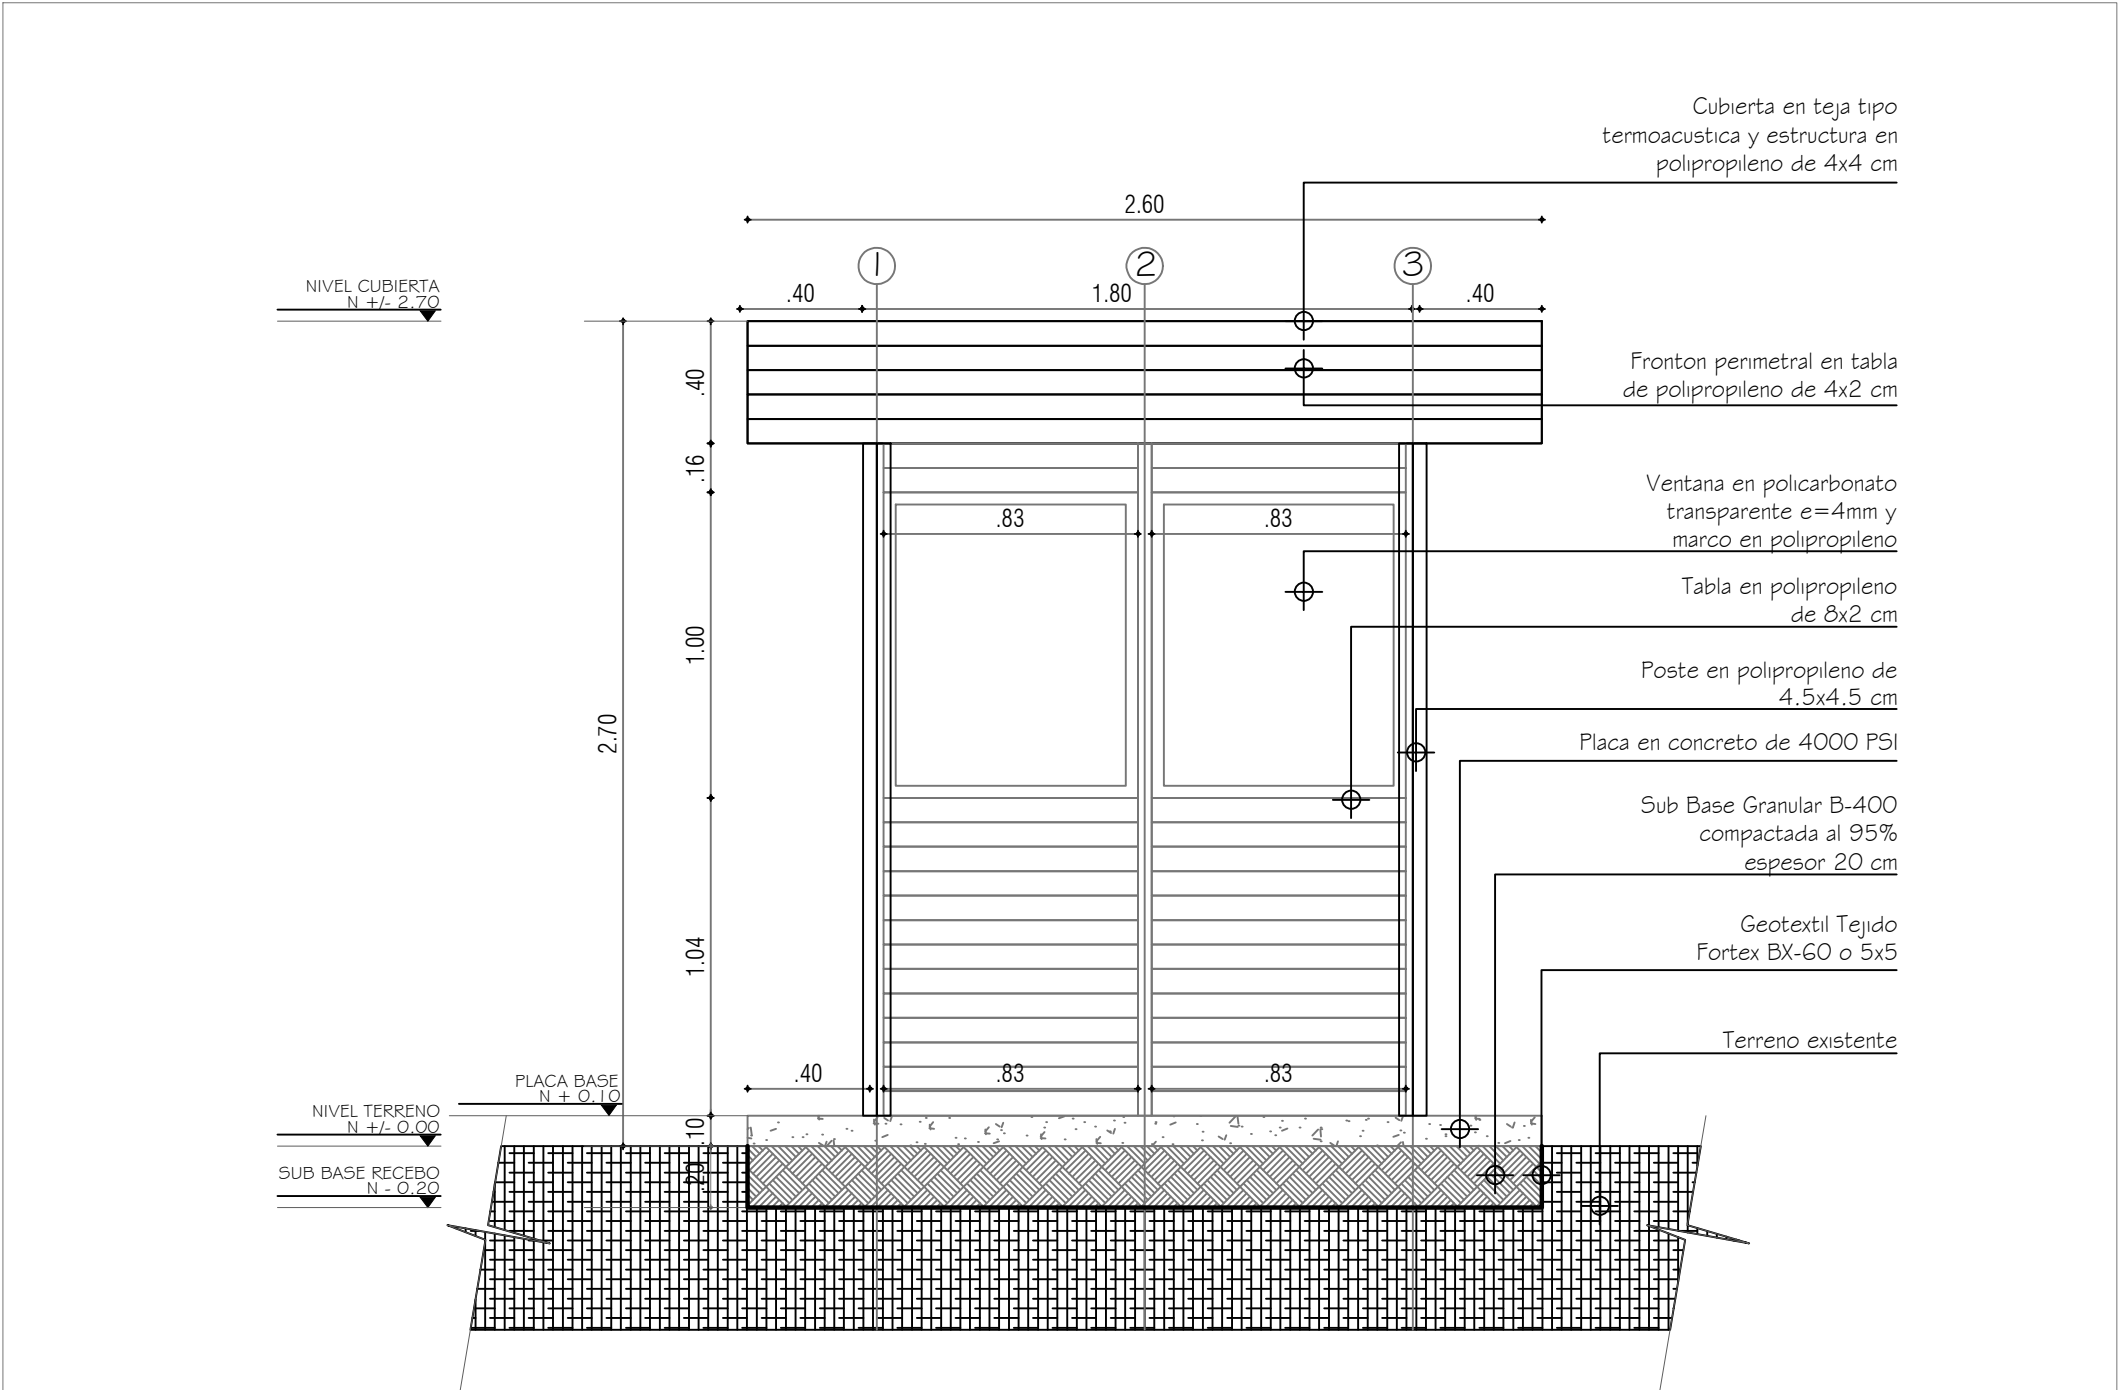

FACHADA 4



UNIVERSIDAD PEDAGÓGICA NACIONAL  
Educadora de educadores

VICERRECTORÍA ADMINISTRATIVA FINANCIERA  
SUBDIRECCIÓN DE SERVICIOS GENERALES  
INFRAESTRUCTURA Y DOTACIONES

PROYECTO  
PROYECTO SOSTENIMIENTO 4511  
REALIZAR LA CONSTRUCCIÓN DEL ACCESO VEHICULAR AL PREDIO VALMARIA SOBRE LA CALLE 183

EQUIPO DE DISEÑO

ARO. REIMI VARGAS AGUDELO  
M.P. Mat. A25172006  
74770457 CND

ARO. CAMILO SUAREZ  
M.P. Mat. A25892009  
79948393 CND

ING. GABRIEL AMAYA  
M.P. Mat. 25202 253491 CND

V. B. APROBACION

GRUPO PLANTA FISICA  
ARO. LUZ AIDA RODRIGUEZ S.  
M.P. Mat. A25132004  
52869489 CND


DECANATURA FACULTAD  
DR. VICTOR HUGO DURAN CAMELO

CONTIENE

LOCALIZACION ACCESO

CODIFICACION REFERENCIAS

F-00	FACHADA 00
C-00	CORTE 00
CF-00	CORTEFACHADA 00

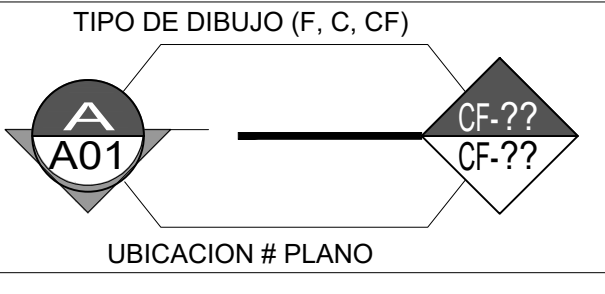

MURO	MURO
TECHO	MURO
G ESCOBAS	MURO
MURO	PISO

CODIFICACION DE DETALLES

EN PLANOS DE DETALLE	
ESCALERA, Tipo 00	
BATERIA SANITARIA, Tipo 00	
RAMPA, Tipo 00	
EN CARTILLA DE DETALLES	
PUERTA VENTANA	
PUERTA BATIENTE	
PUERTA CORREDIZA	
VENTANA PROYECTANTE	
VENTANA MONTANTE	

NOMBRE ARCHIVO

Acceso Vehicular Valmaria version 2.dwg

FECHA MARZO, 2023 ESCALA 1:25

PLANO DE A-02 / O2