



PLANTA GARITA DE VIGILANCIA




DETALLES ESTRUCTURALES ACCESO VEHICULAR

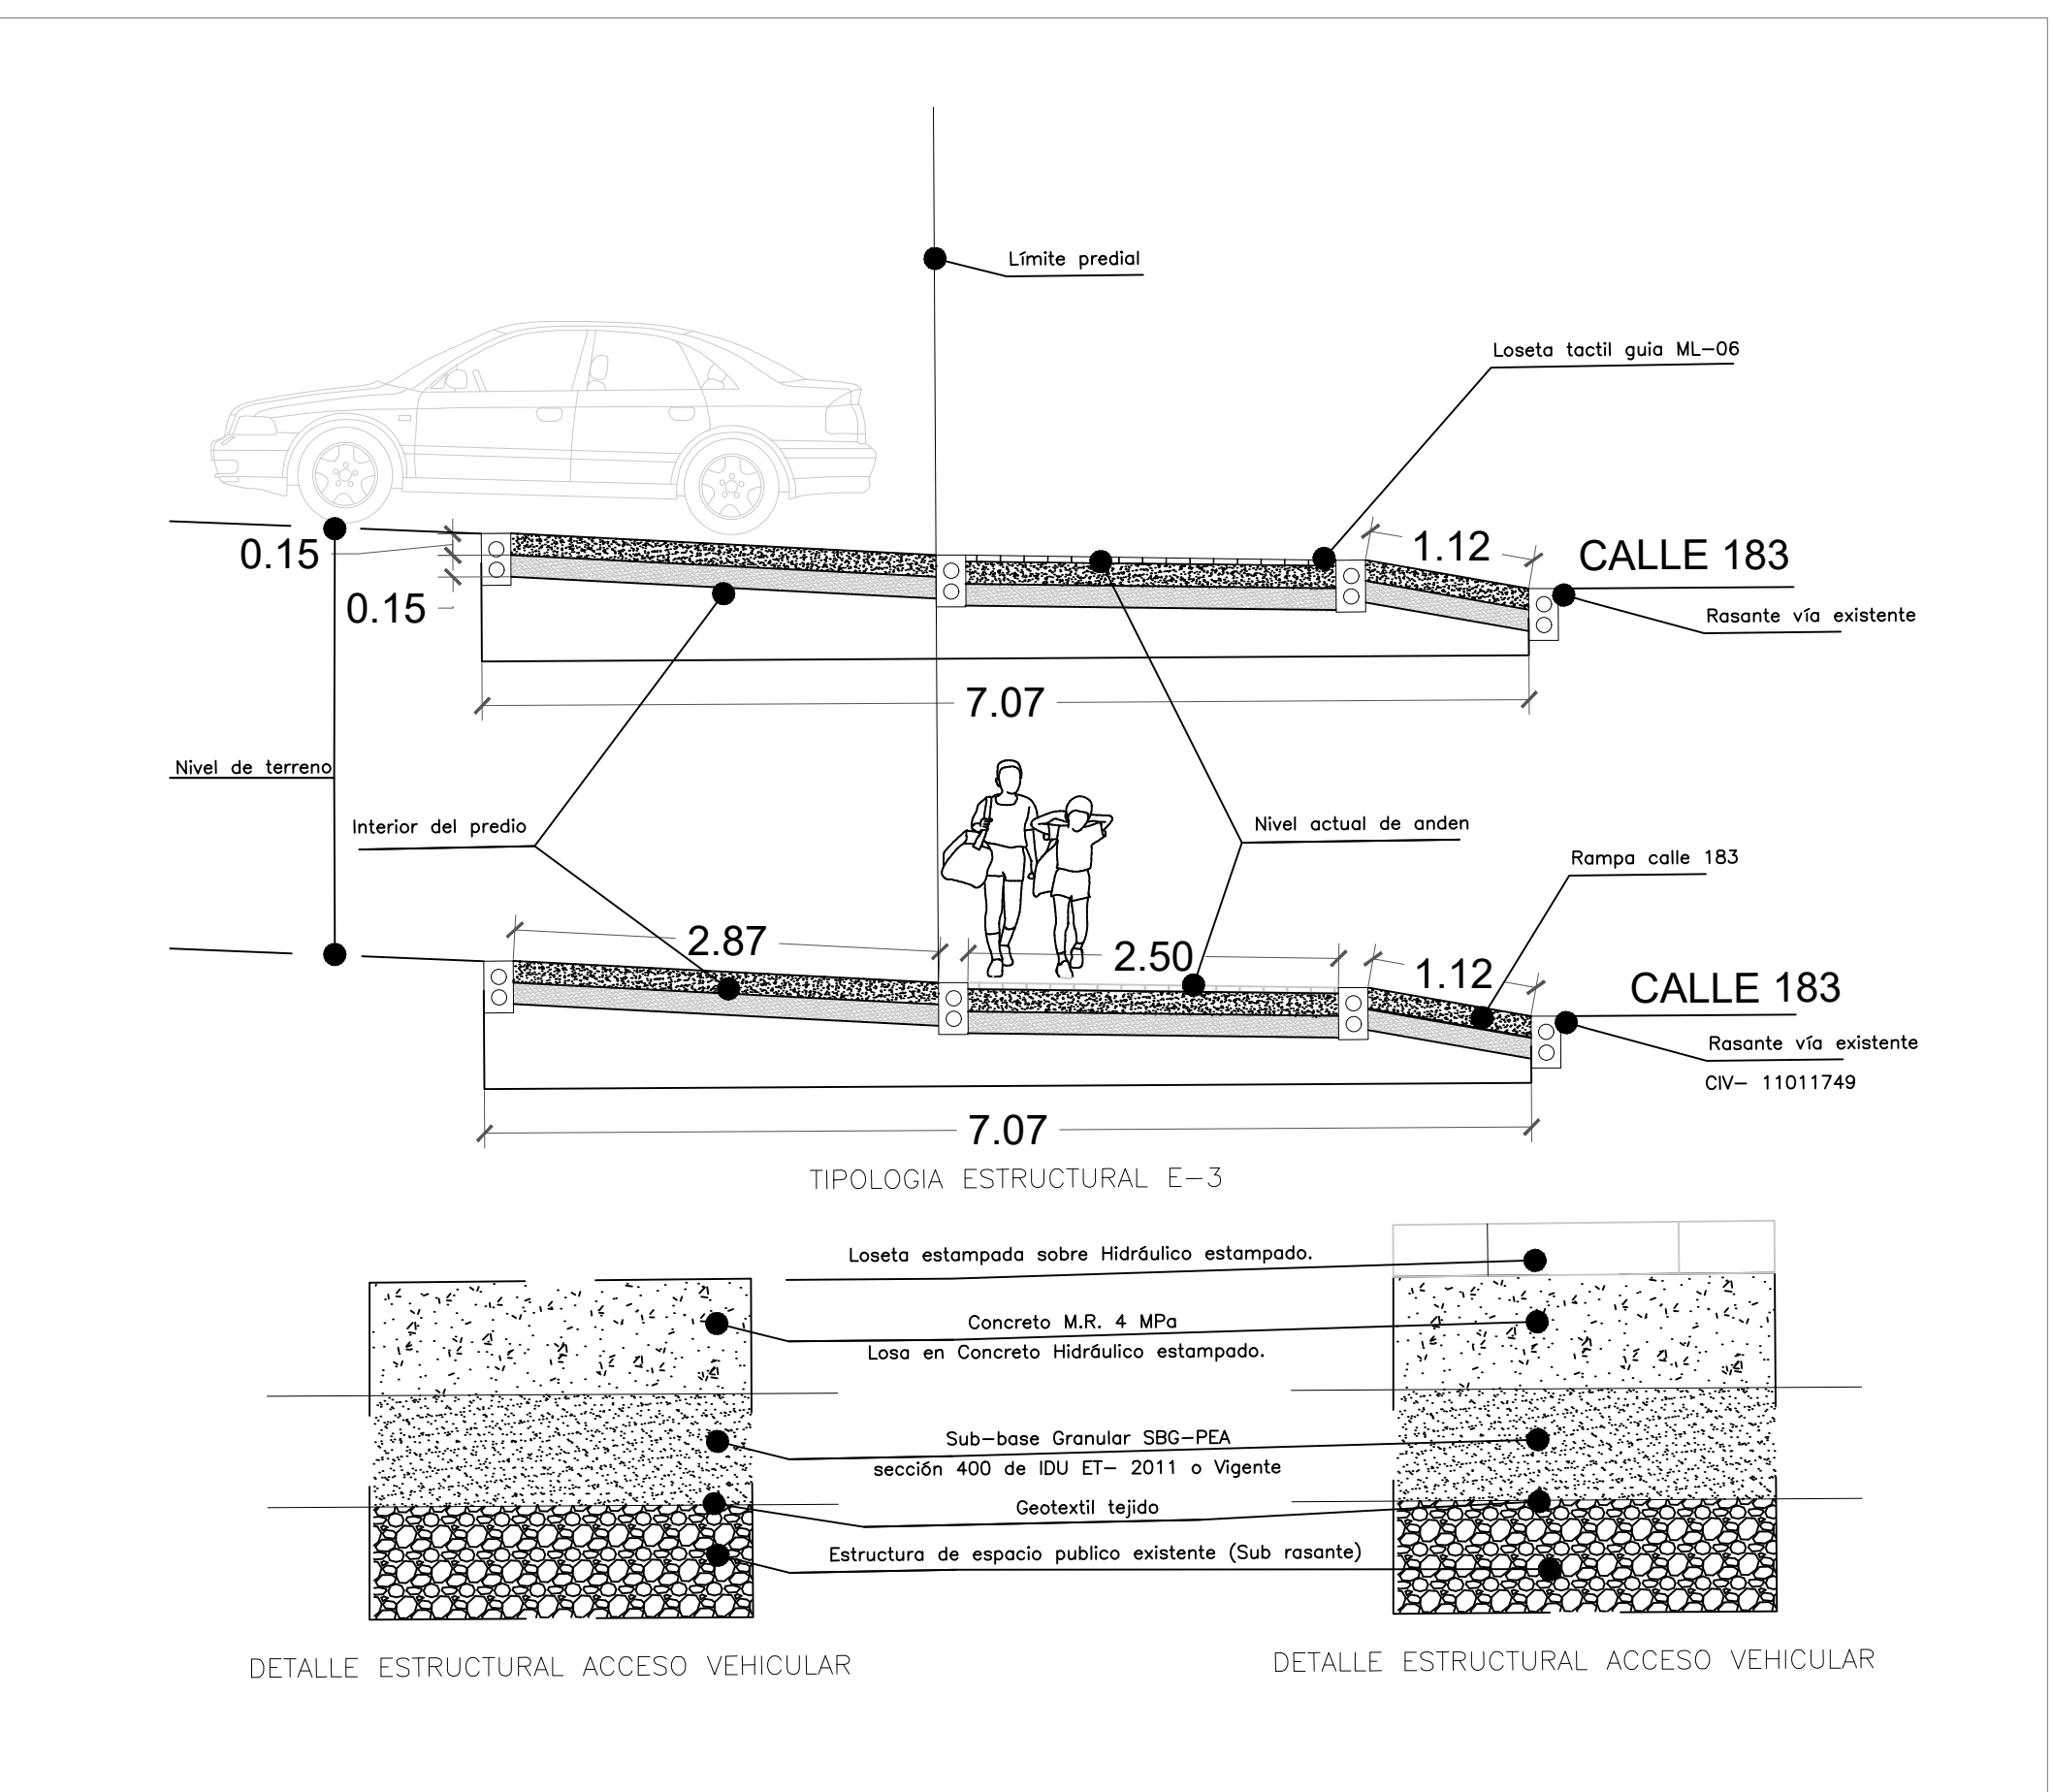


VISTAS ACCESO

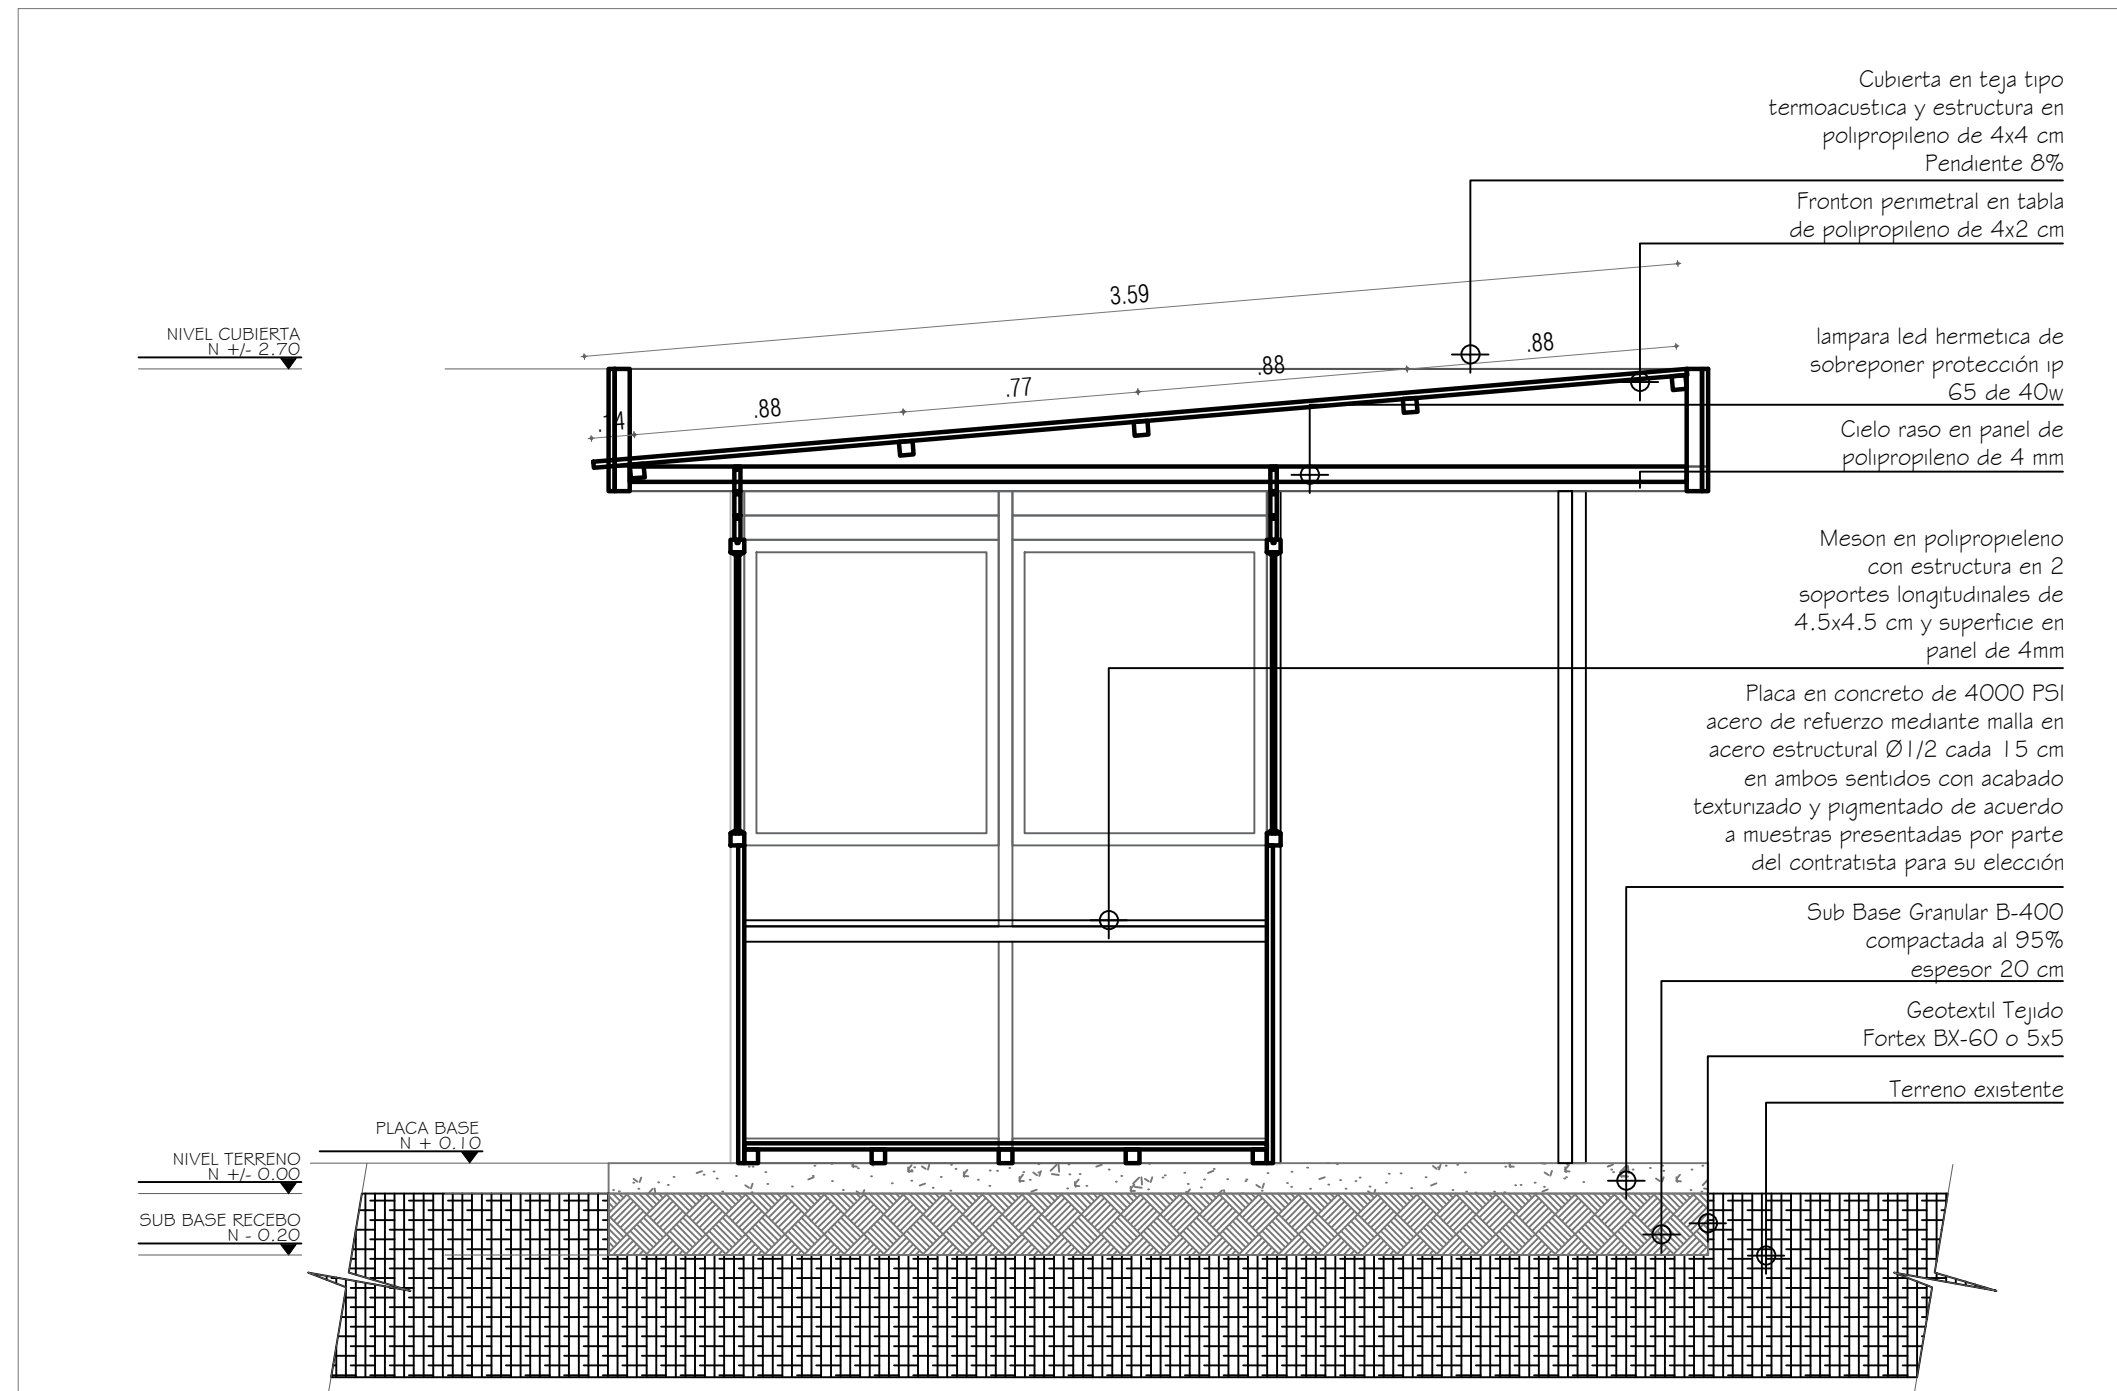


CORTE A-----A

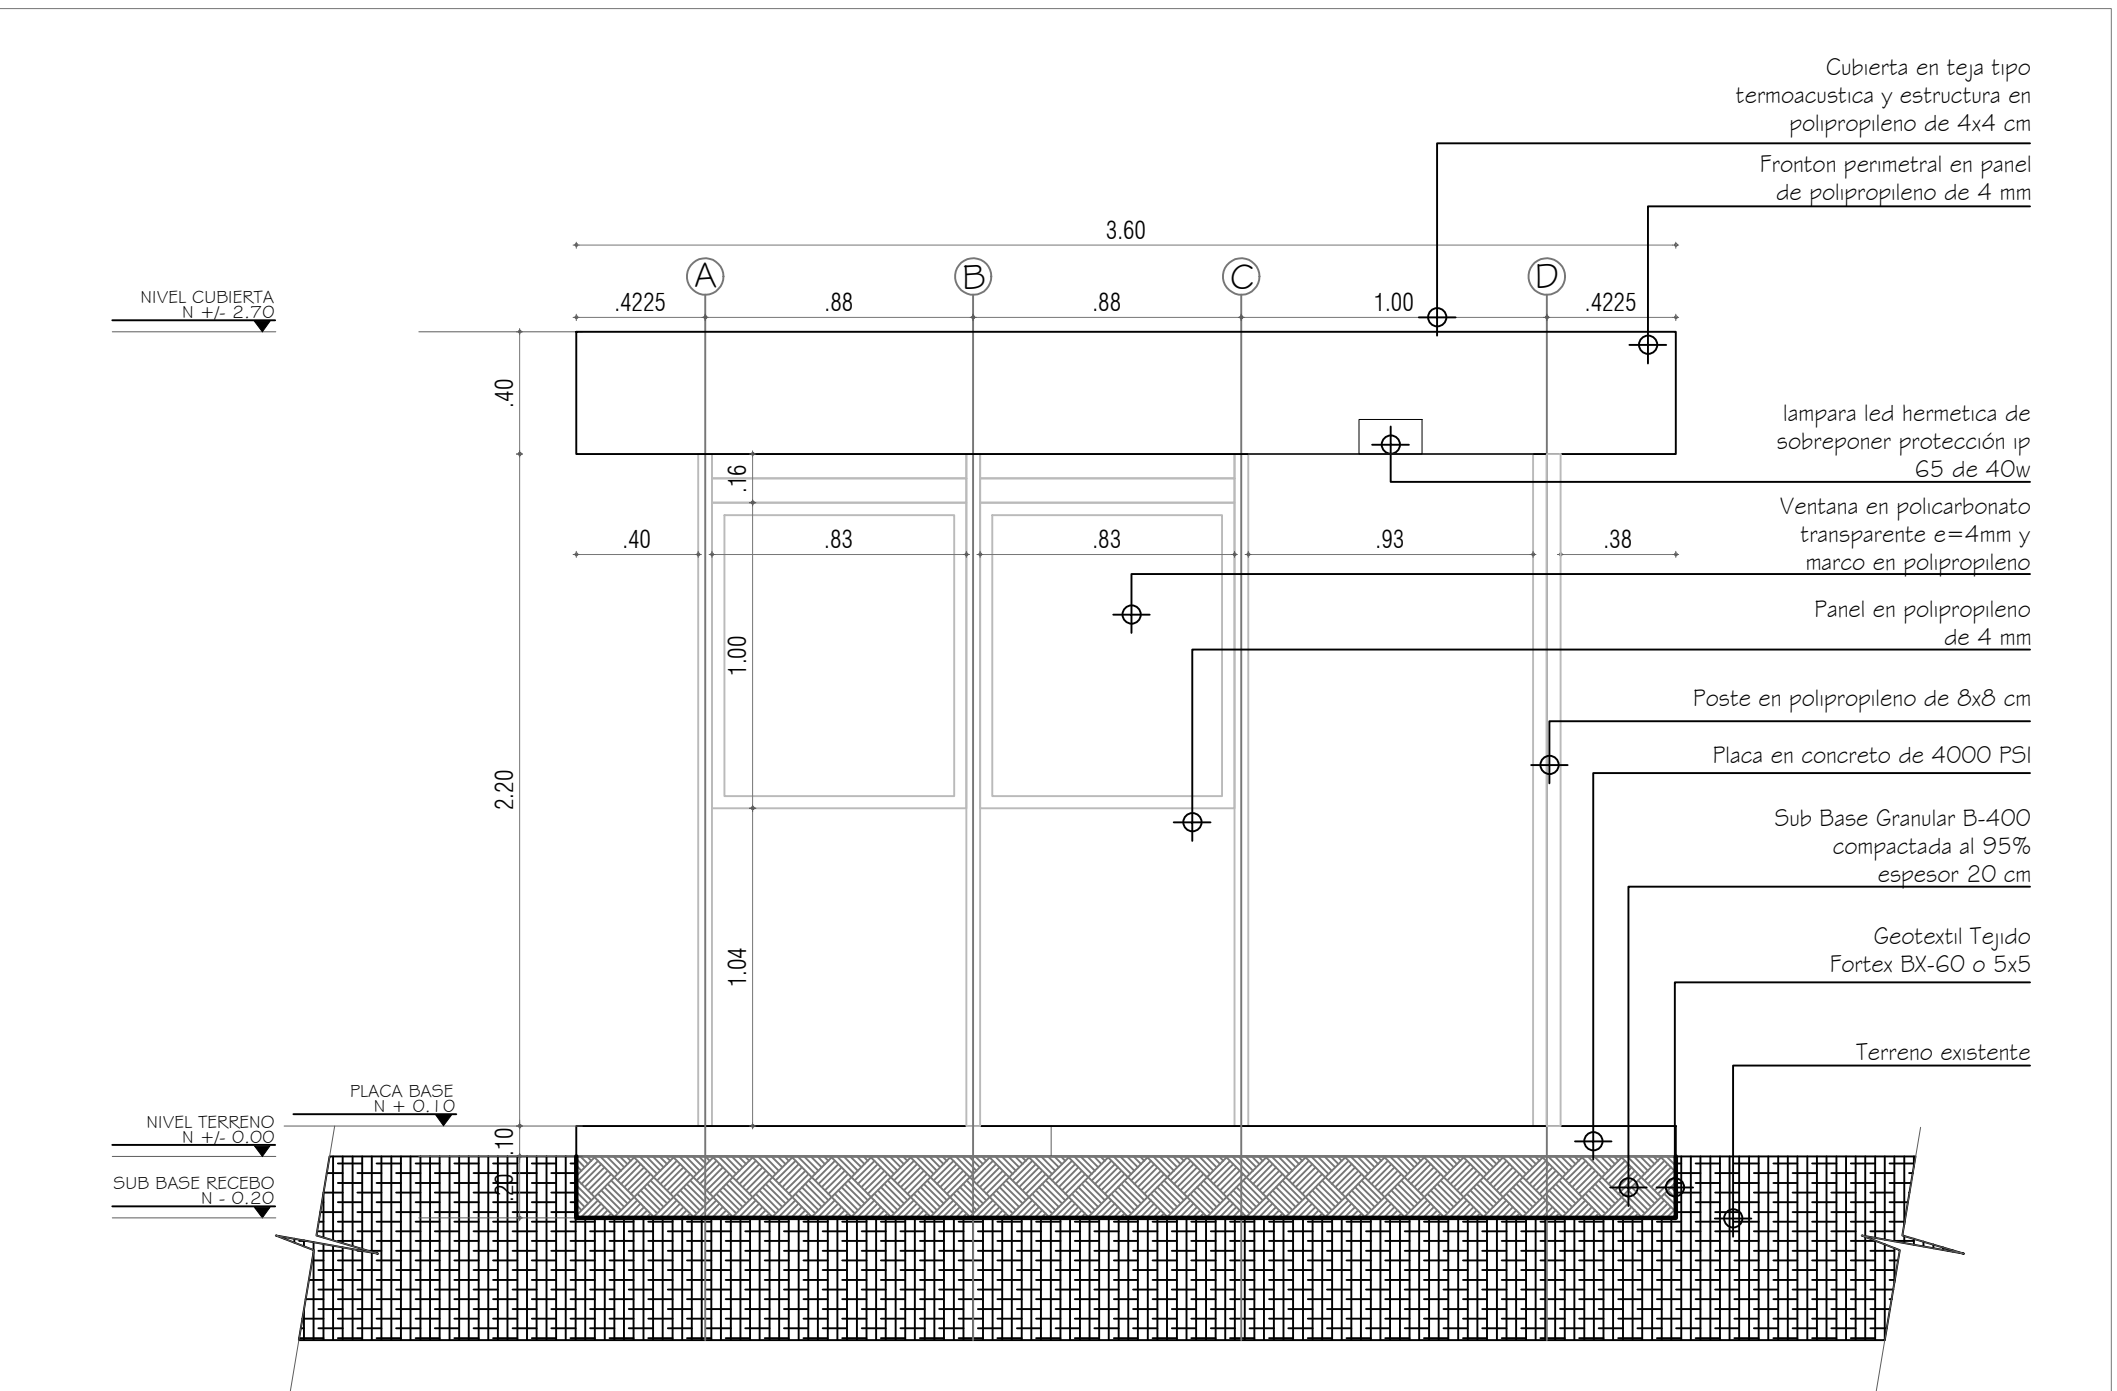


FACHADA 1

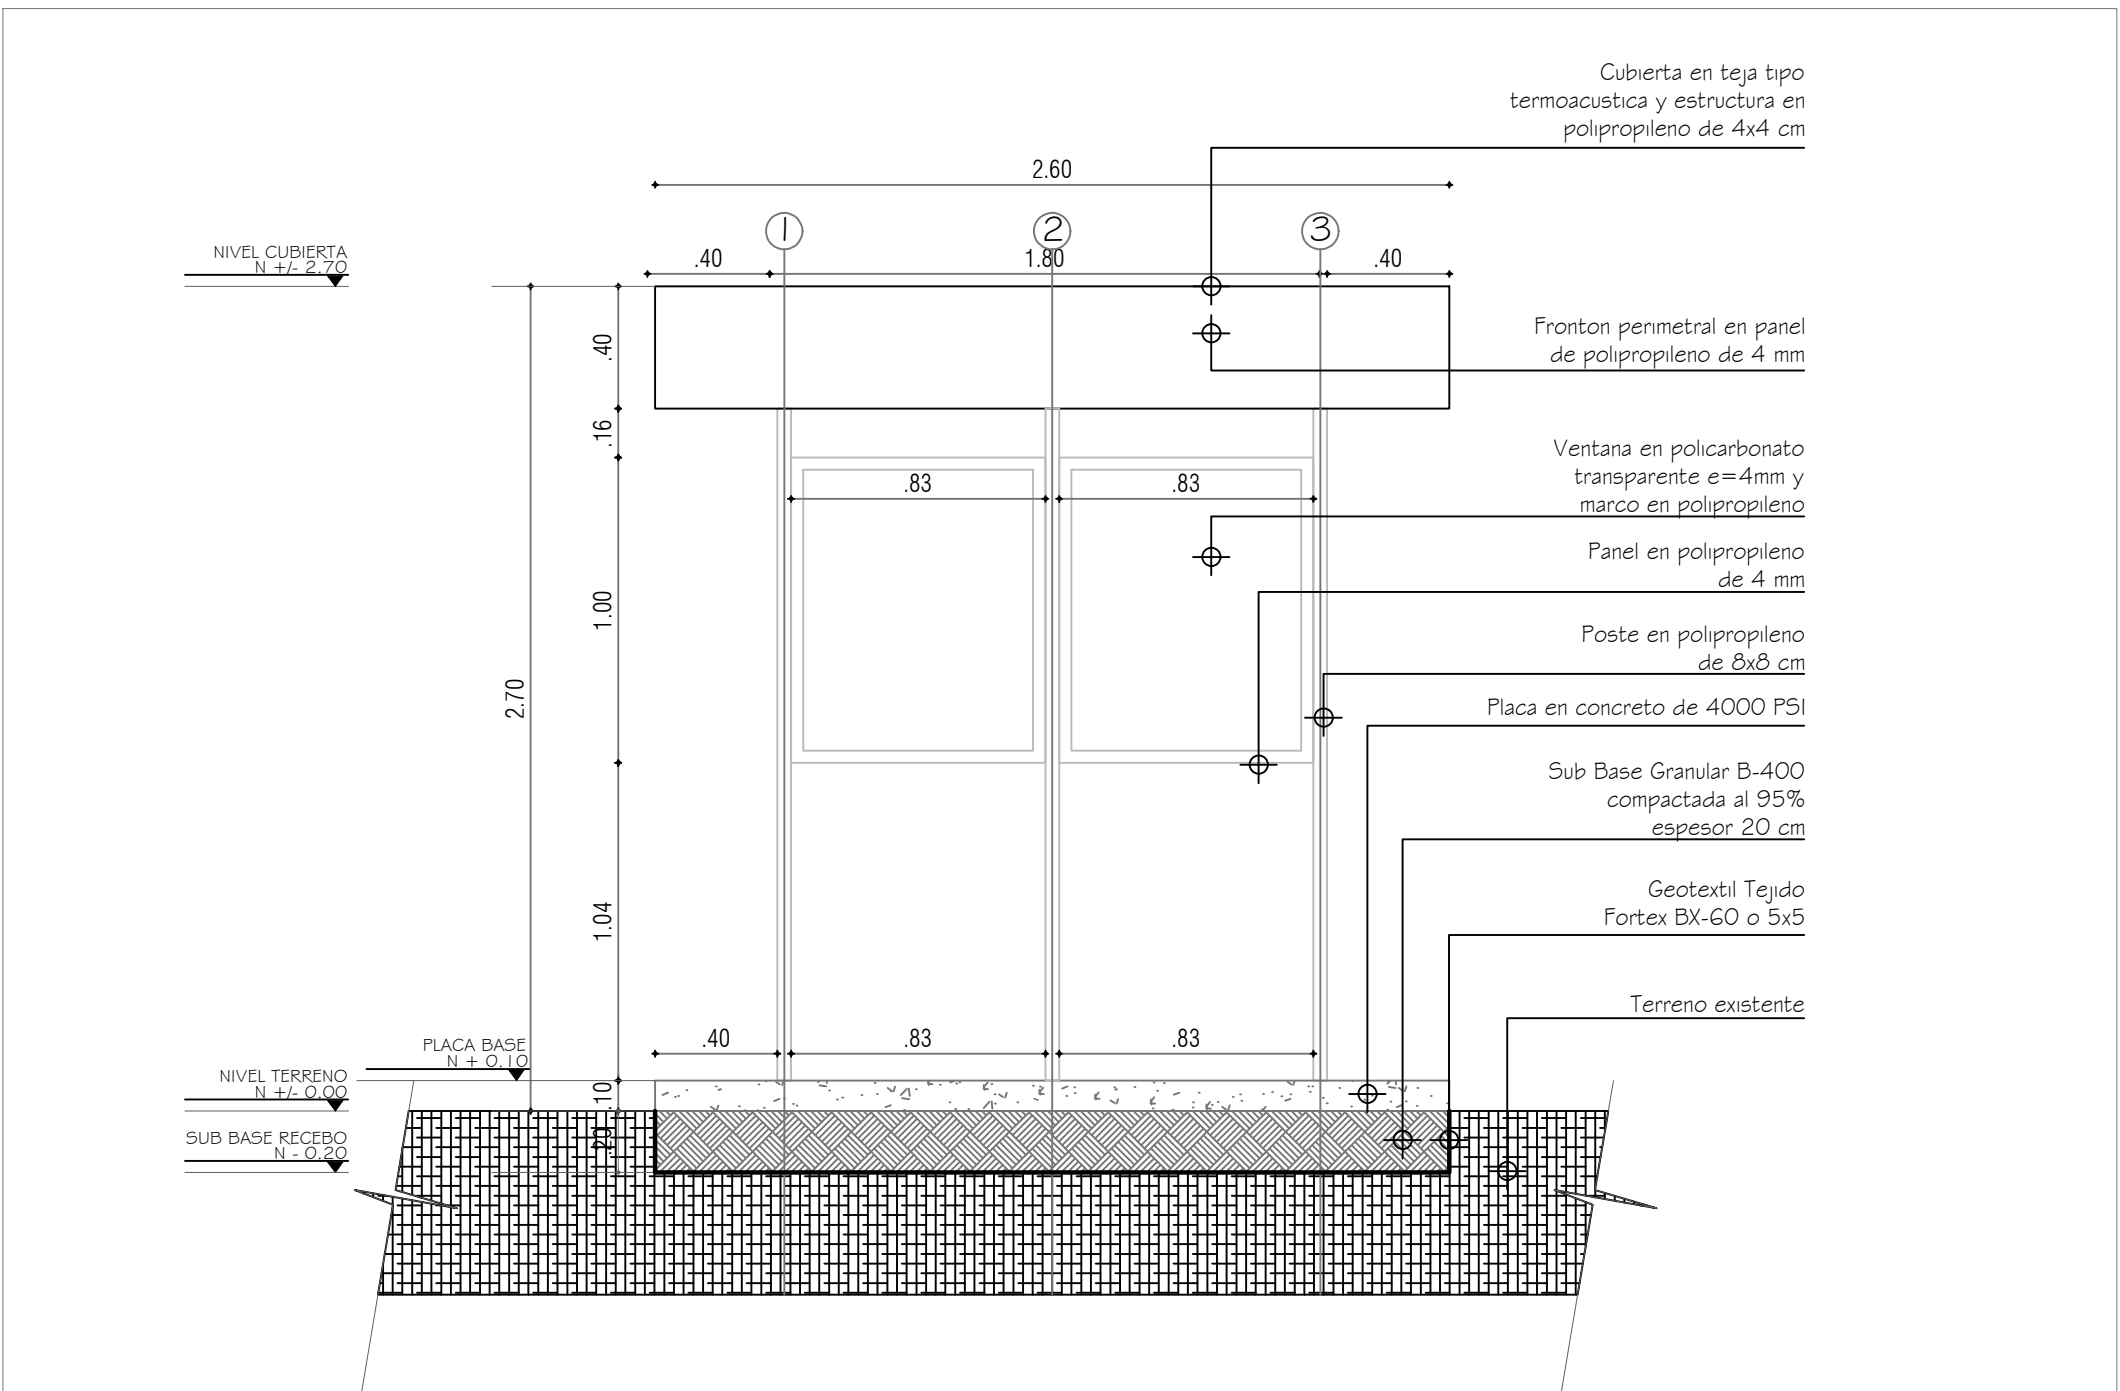


FACHADA 2

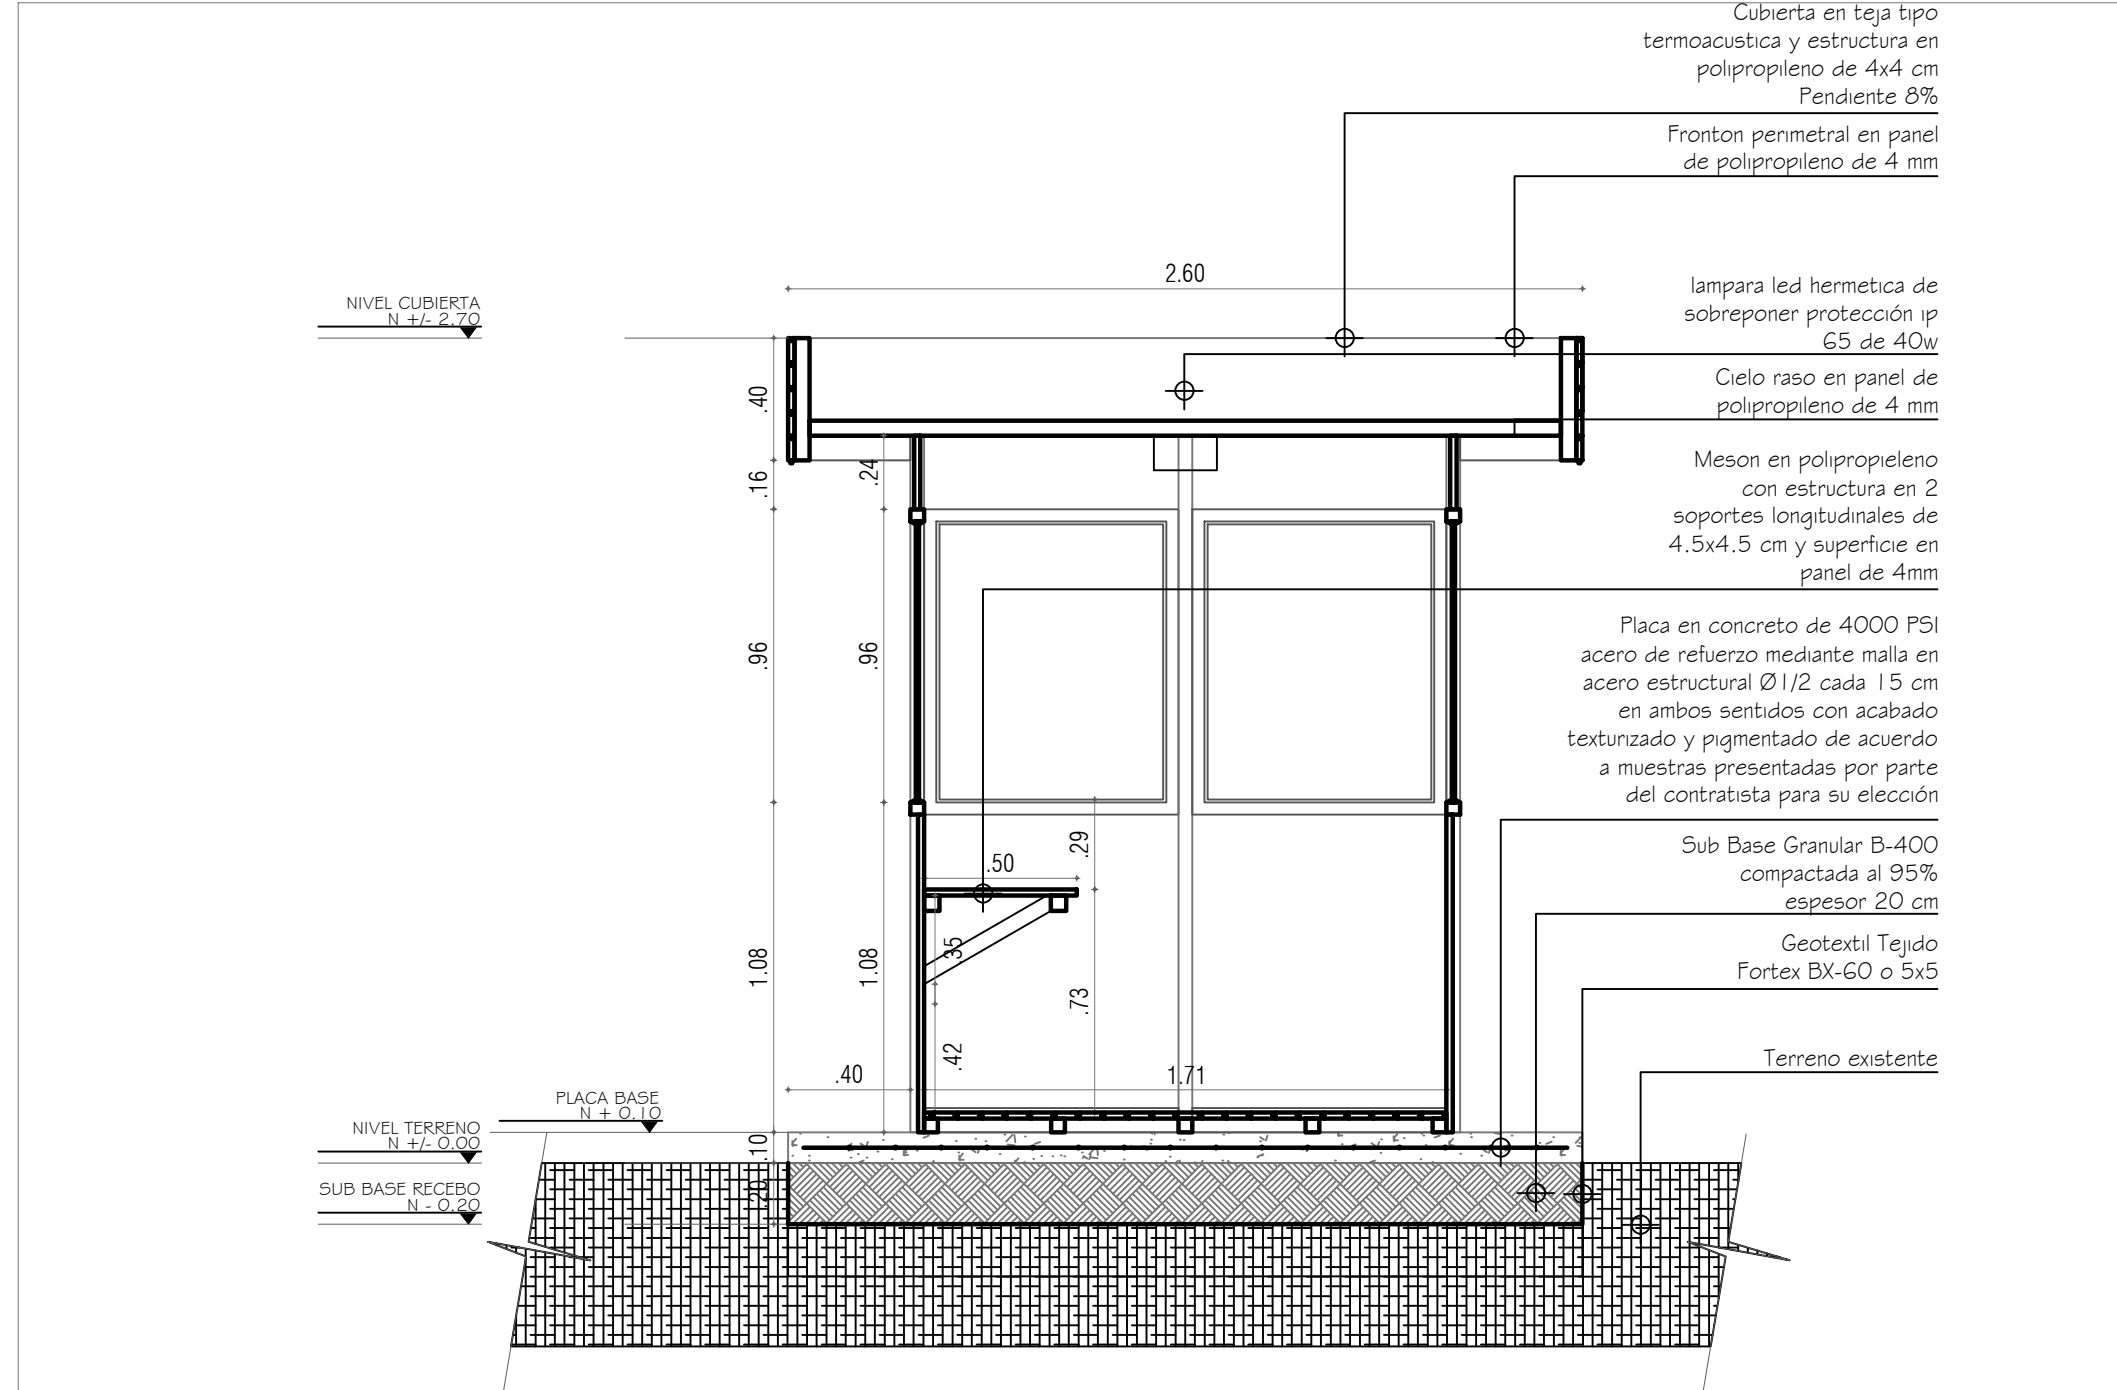

CORTE B-----B

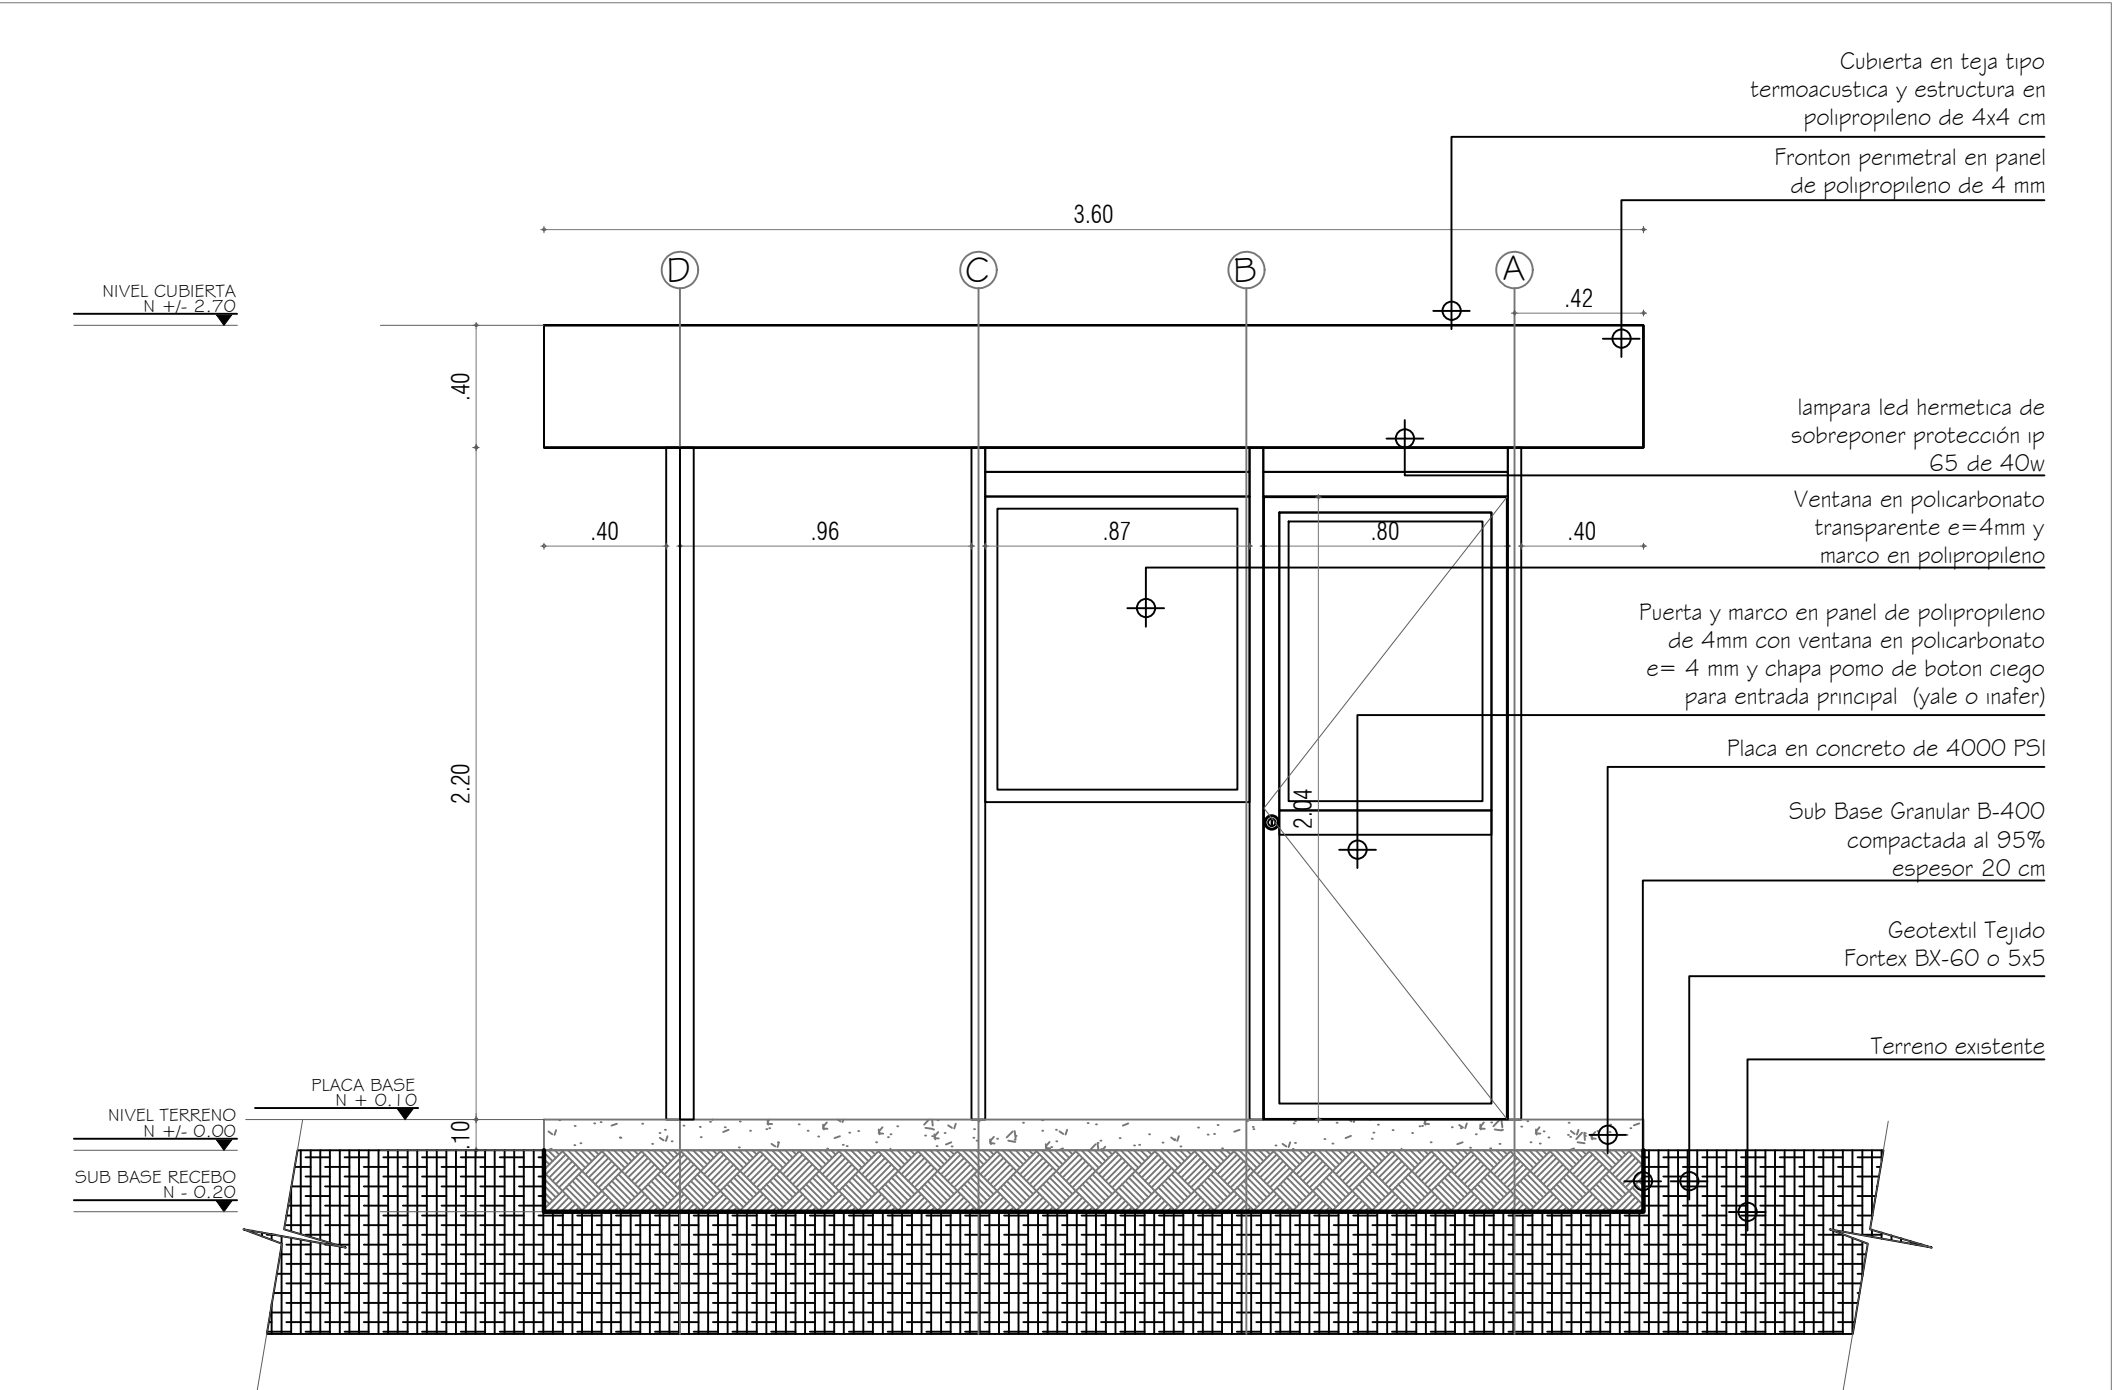

FACHADA 3

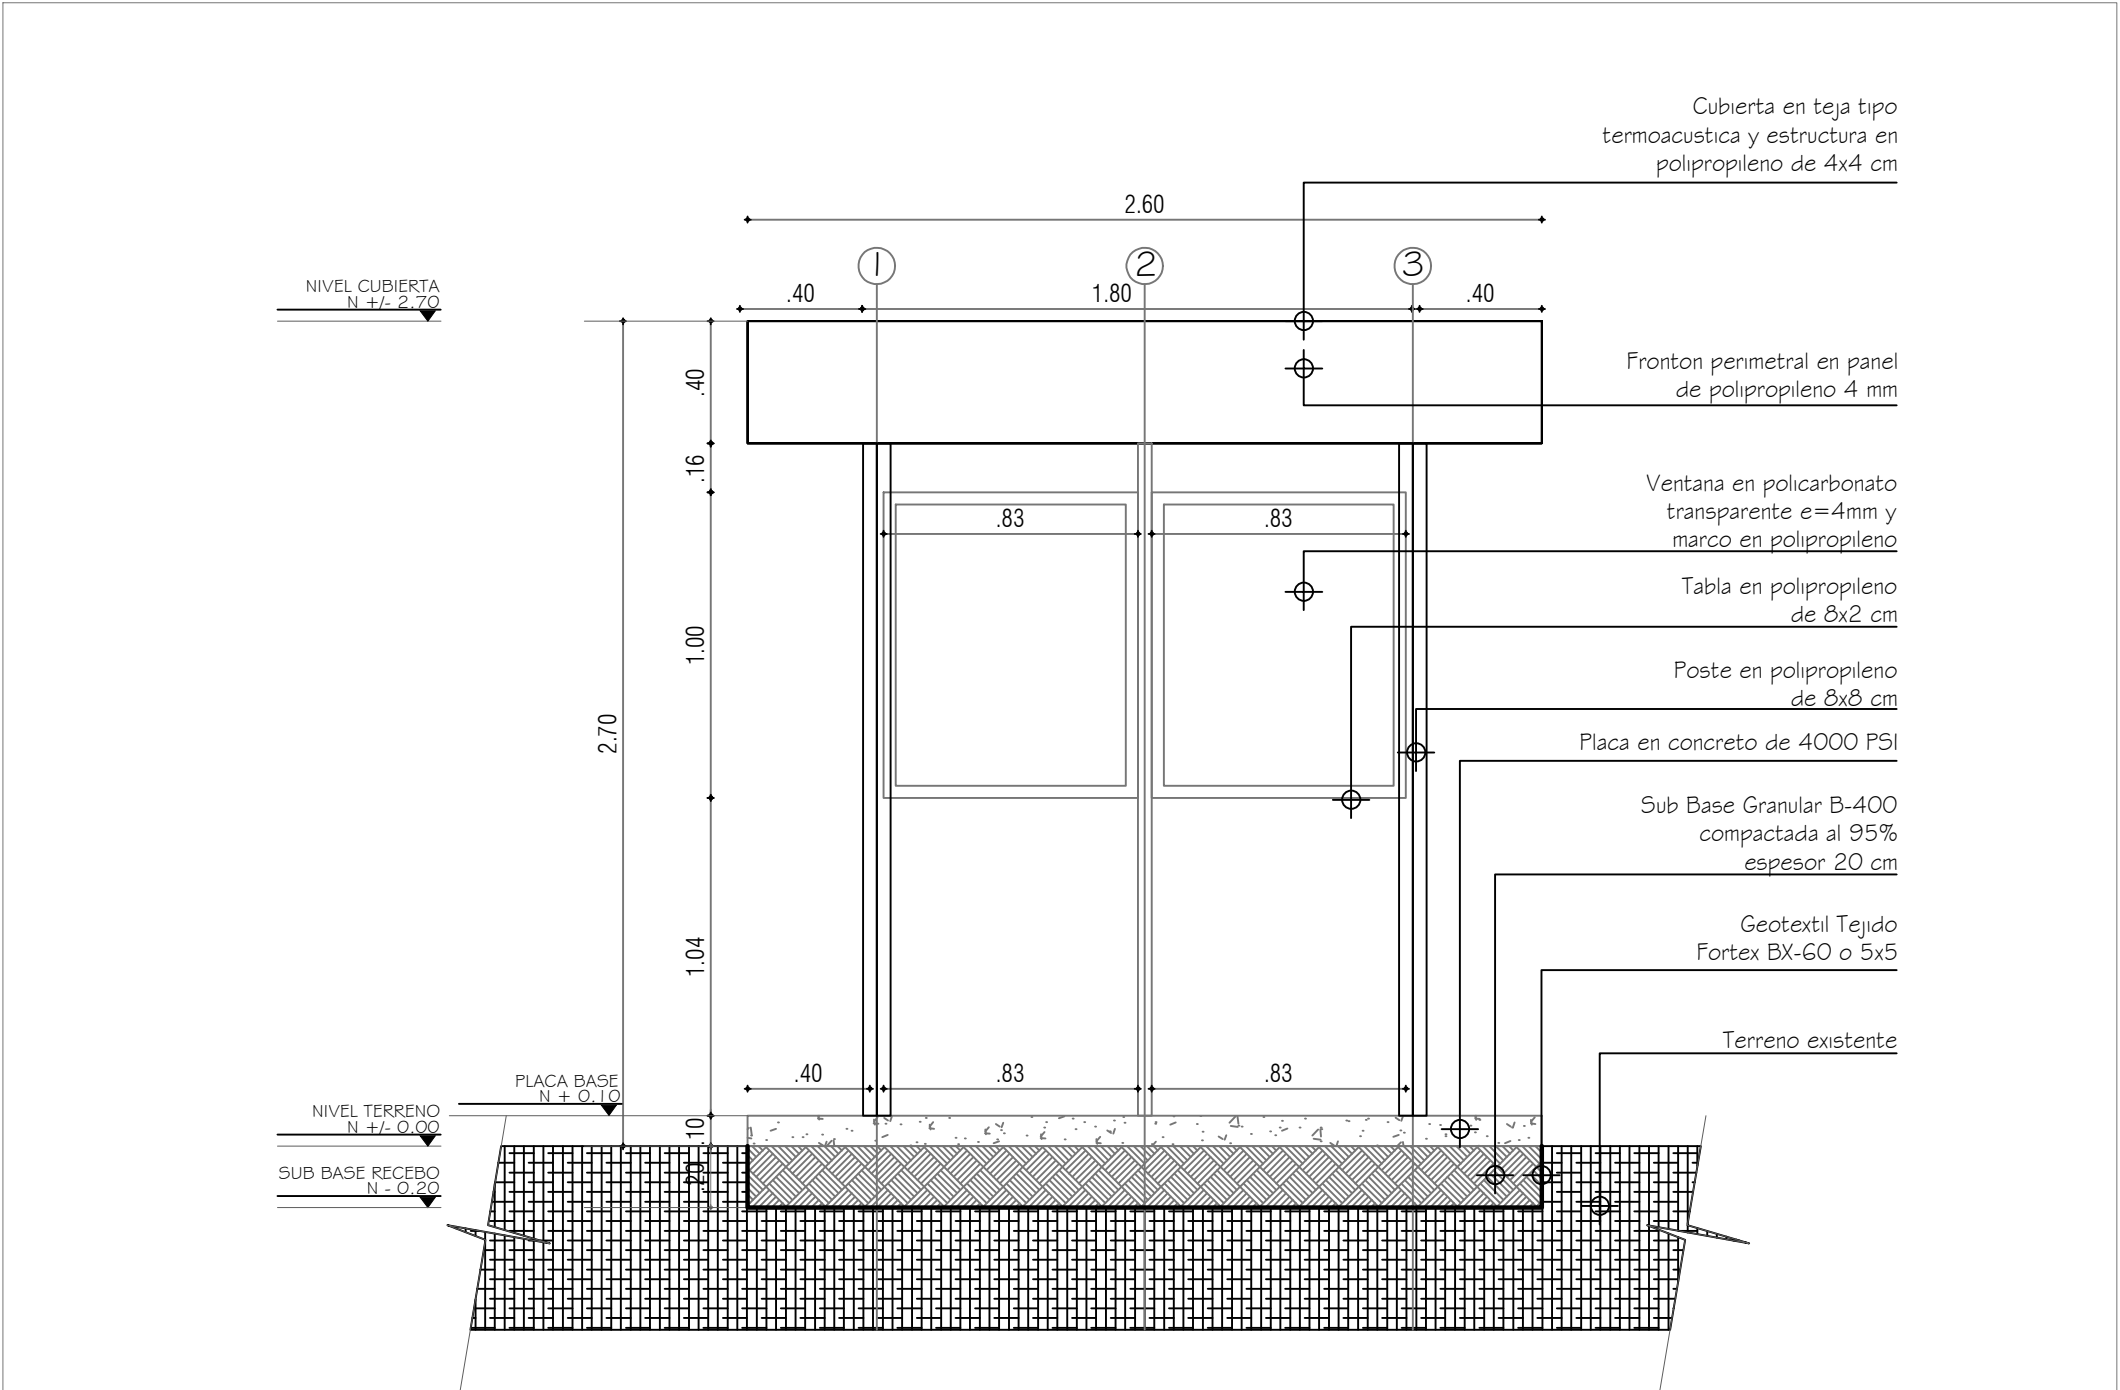

FACHADA 4



UNIVERSIDAD PEDAGOGICA NACIONAL
Educadora de educadores

VICERRECTORIA ADMINISTRATIVA FINANCIERA

SUBDIRECCION DE SERVICIOS GENERALES
INFRAESTRUCTURA Y DOTACIONES

PROYECTO

PROYECTO SOSTENIMIENTO 4511
REALIZAR LA CONSTRUCCION DEL ACCESO VEHICULAR AL PREDIO VALMARIA SOBRE LA CALLE 183

EQUIPO DE DISEÑO

ARQ. REIMI VARGAS AGUDELO
M.P. Mat. A25172006
74770457 CND

ARQ. CAMILO SUAREZ
M.P. Mat. A25892009
79948393 CND

ING. GABRIEL AMAYA
M.P. Mat. 25202 253491 CND

V. B. APROBACION

GRUPO PLANTA FISICA
ARQ. LUZ AIDA RODRIGUEZ S.
M.P. Mat. A25132004
52869489 CND

DECANATURA FACULTAD
DR. VICTOR HUGO DURAN CAMELO

CONTIENE

LOCALIZACION ACCESO

CODIFICACION REFERENCIAS

F-00 FACHADA 00
C-00 CORTE 00
CF-00 CORTEFACHADA 00

TIPO DE DIBUJO (F, C, CF)

UBICACION # PLANO

CODIFICACION DE ACABADOS POR ESPACIO

CODIFICACION DE DETALLES

EN PLANOS DE DETALLE

EN CARTILLA DE DETALLES

NOMBRE ARCHIVO

Acceso Vehicular Valmaria version 3.dwg

FECHA ESCALA

PLANO DE

A-02 / O2