



LOCALIZACIÓN EN EL PREDIO

ESCALA 1__1000

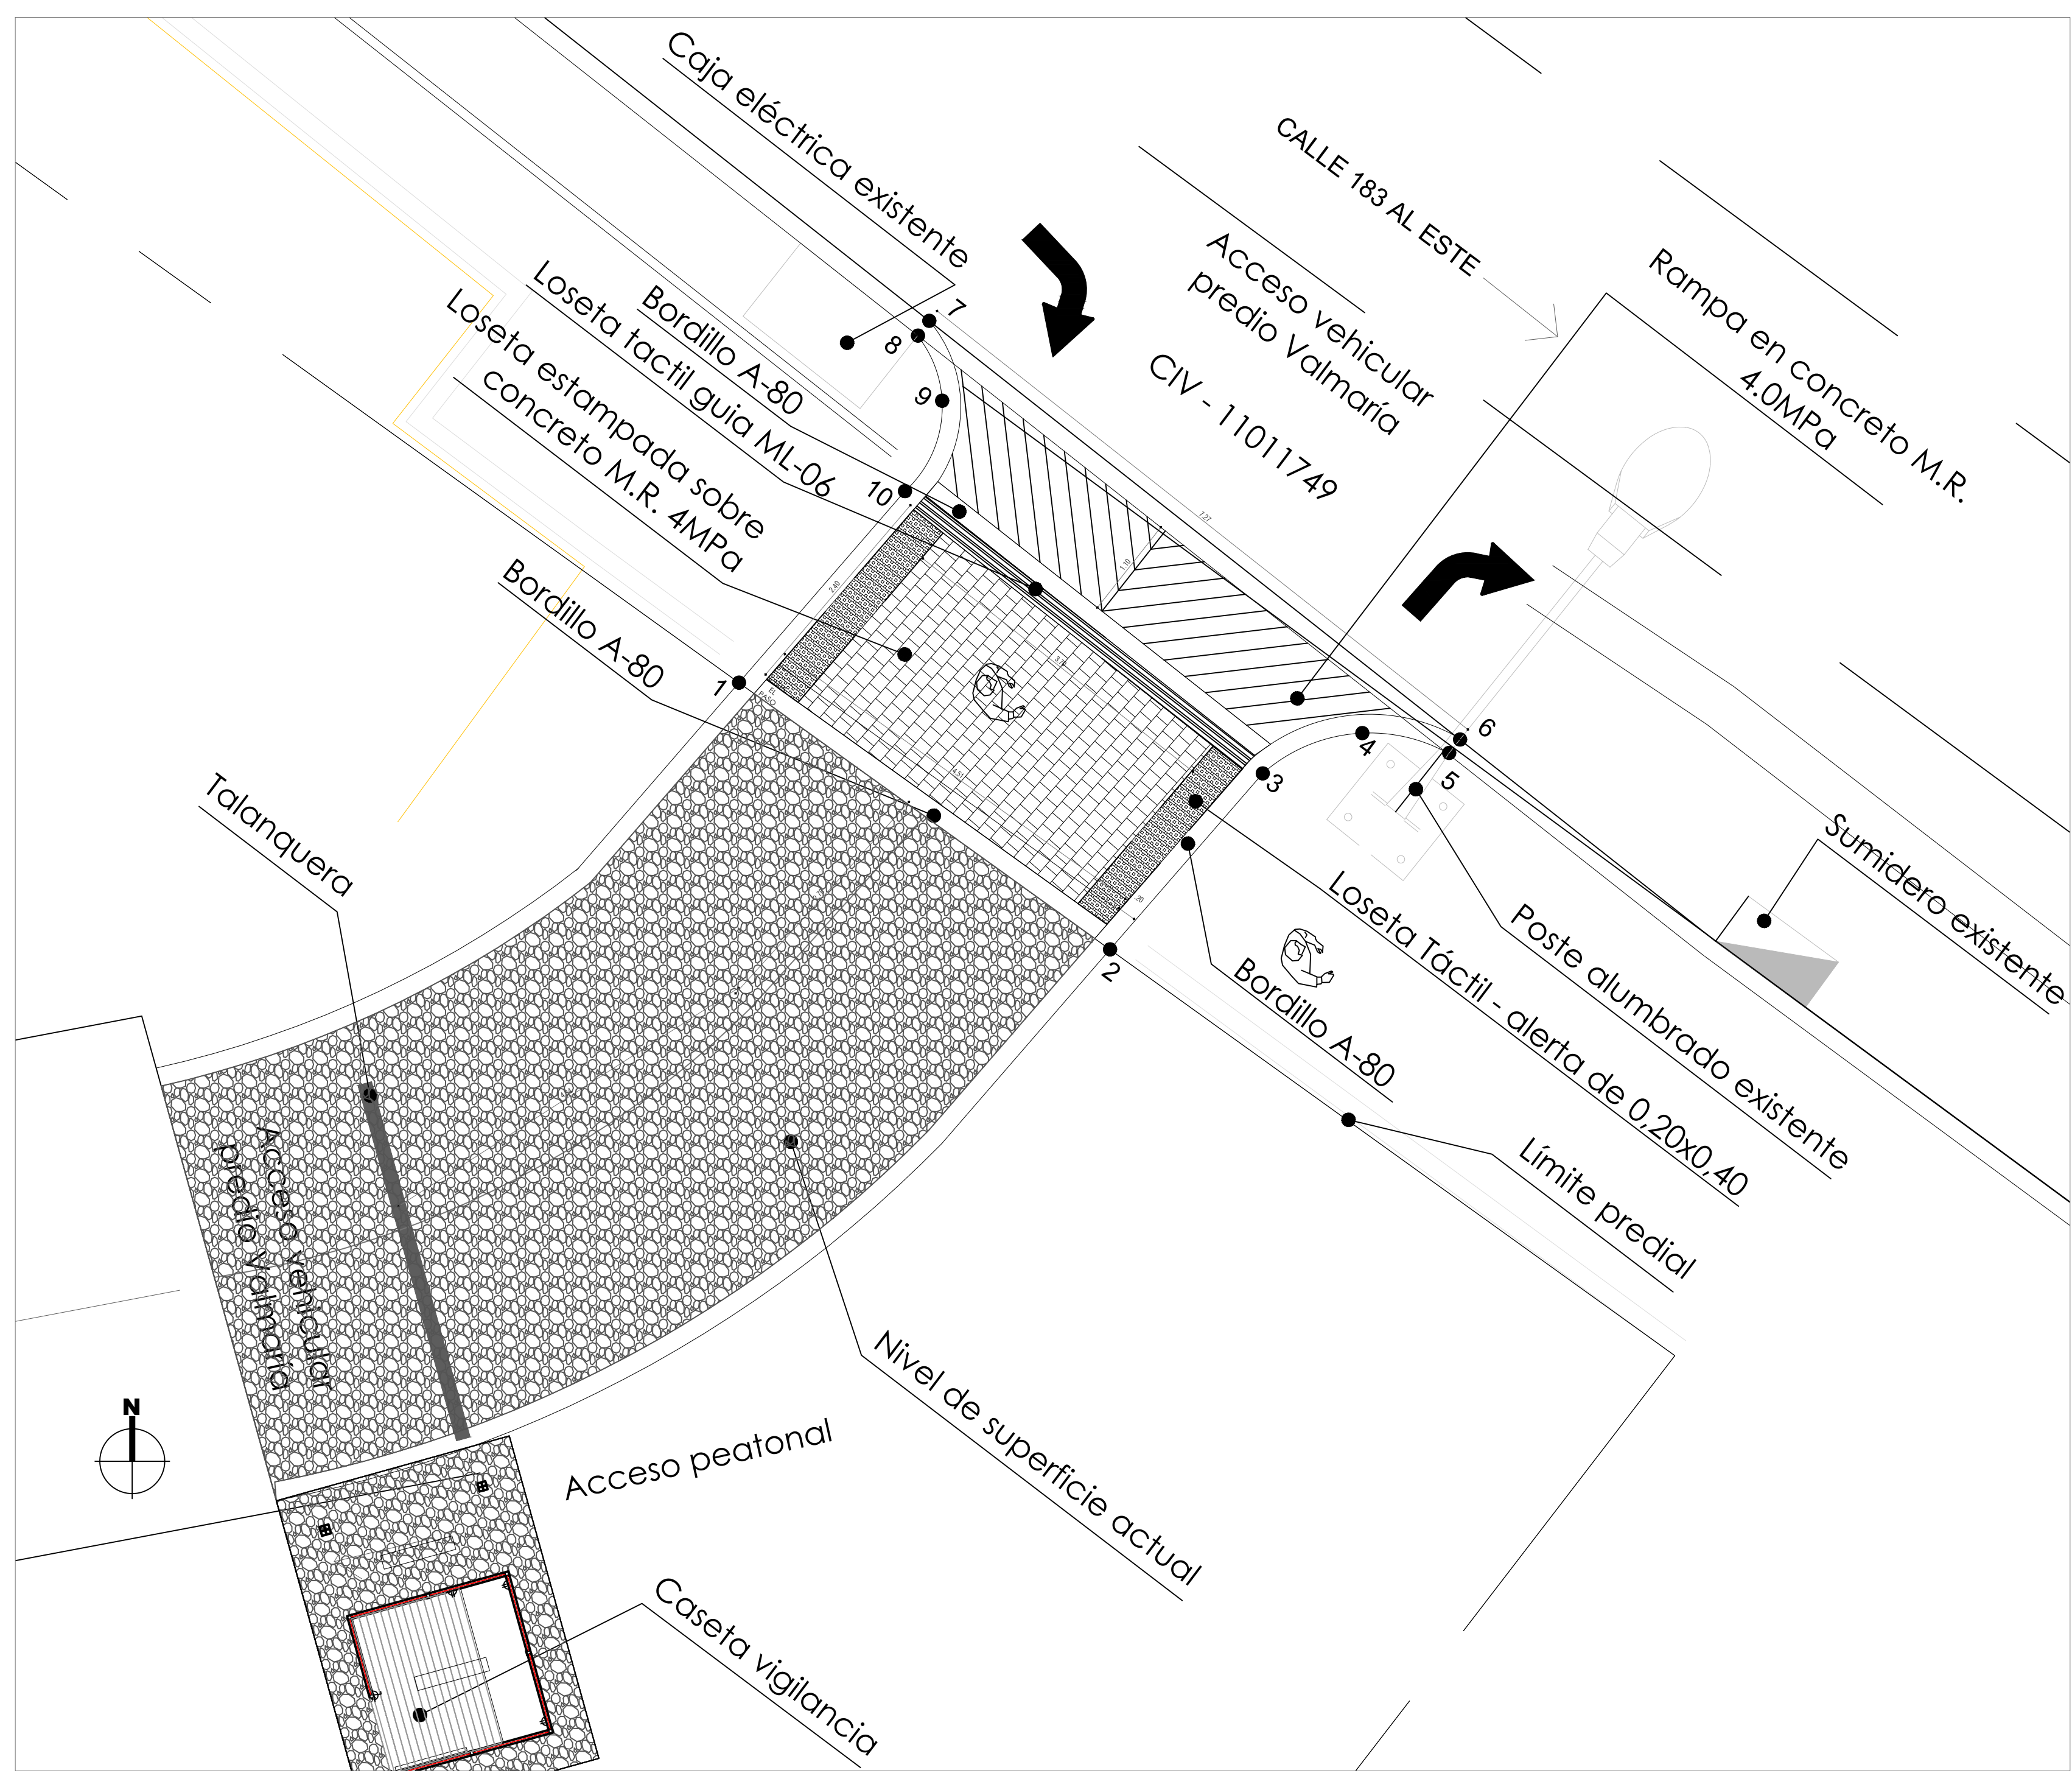

PLANTA

ESCALA 1__50

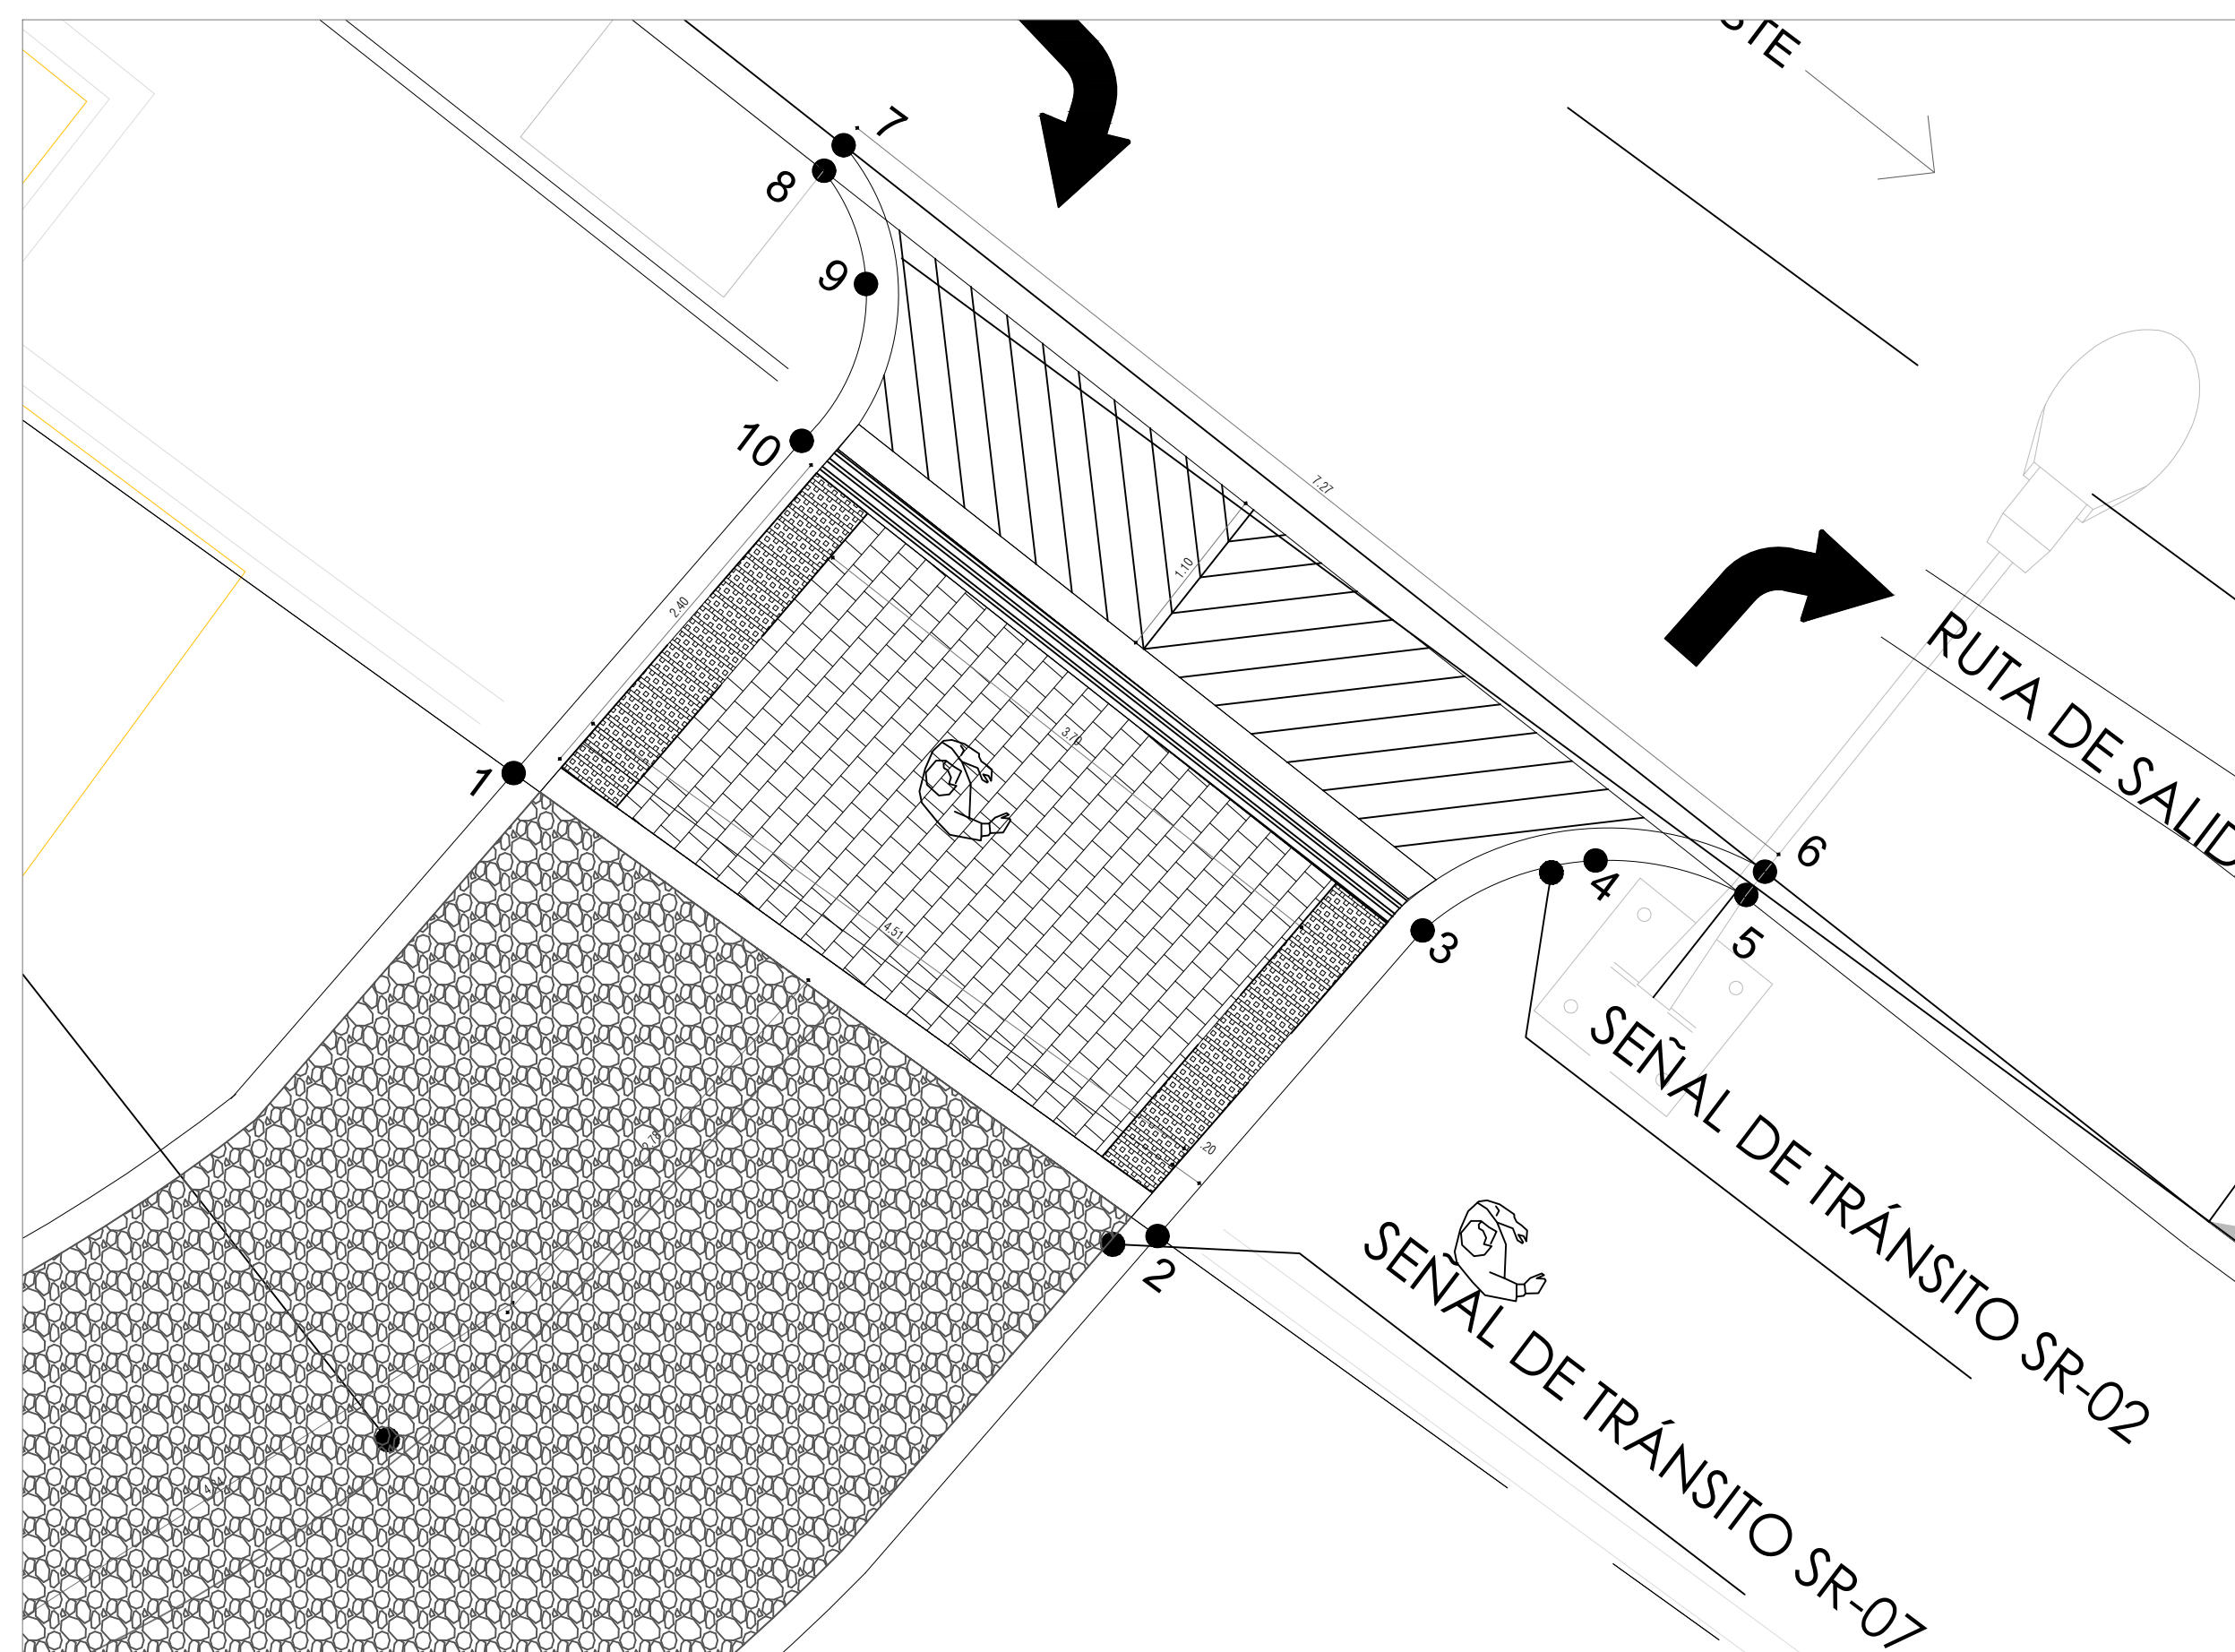

LOCALIZACIÓN SEÑALIZACIÓN

ESCALA 1__50

AREA DE ACCESO VEHICULAR			
PUNTO	NORTE	ESTE	DISTANCIA (metros)
1.0000	118435.2660	103073.8544	4.915461
2.0000	118432.3967	103077.8455	2.506389
3.0000	118434.2905	103079.4873	1.156426
4.0000	118434.7240	103080.5594	0.958375
5.0000	118434.5101	103081.4936	0.186237
6.0000	118434.6554	103081.6101	7.271366
7.0000	118439.1576	103075.9002	0.199931
8.0000	118438.9989	103075.7786	0.747629
9.0000	118438.2979	103076.0385	1.051186
10.0000	118437.3253	103075.6397	2.725438
1.0000	118435.2660	103073.8544	
AREA m2			22.020



UNIVERSIDAD PEDAGÓGICA NACIONAL
Educadora de educadores

VICERRECTORÍA ADMINISTRATIVA FINANCIERA
SUBDIRECCIÓN DE SERVICIOS GENERALES
INFRAESTRUCTURA Y DOTACIONES

PROYECTO

PROYECTO SOSTENIMIENTO 4511
REALIZAR LA CONSTRUCCIÓN DEL ACCESO VEHICULAR AL PREDIO VALMARÍA SOBRE LA CALLE 183

EQUIPO DE DISEÑO

ARQ. REIMI VARGAS AGUDELO
M.P. Mat. A25172006
74770457 CND

ARQ. CAMILO SUAREZ
M.P. Mat. A25892009
79948393 CND

ING. GABRIEL AMAYA
M.P. Mat. 25202 253491 CND

V. B. APROBACION

GRUPO PLANTA FISICA
ARQ. LUZ AIDA RODRIGUEZ S.
M.P. Mat. A25132004
52869489 CND

DECANATURA FACULTAD
DR. VICTOR HUGO DURAN
CAMELO

CONTIENE

LOCALIZACION ACCESO

CODIFICACION REFERENCIAS

F-00	FACHADA 00
C-00	CORTE 00
CF-00	CORTEFACHADA 00
TIPO DE DIBUJO (F, C, CF)	
A-01	CF-??
UBICACION # PLANO	

CODIFICACION DE ACABADOS POR ESPACIO	
MURO	MU
TECHO	TE
G ESCOBAS	GE
MURO	MU
	PISO

CODIFICACION DE DETALLES	
EN PLANOS DE DETALLE	
ESCALERA, Tipo 00	
BATERIA SANITARIA, Tipo 00	
RAMPA, Tipo 00	
EN CARTILLA DE DETALLES	
PUERTA VENTANA	
PUERTA BATIENTE	
PUERTA CORREDIZA	
VENTANA PROYECTANTE	
VENTANA MONTANTE	

NOMBRE ARCHIVO

Acceso Vehicular Valmaria version 2.dwg

FECHA MARZO 2023 INDICADA
PLANO DE
A-01 / 02